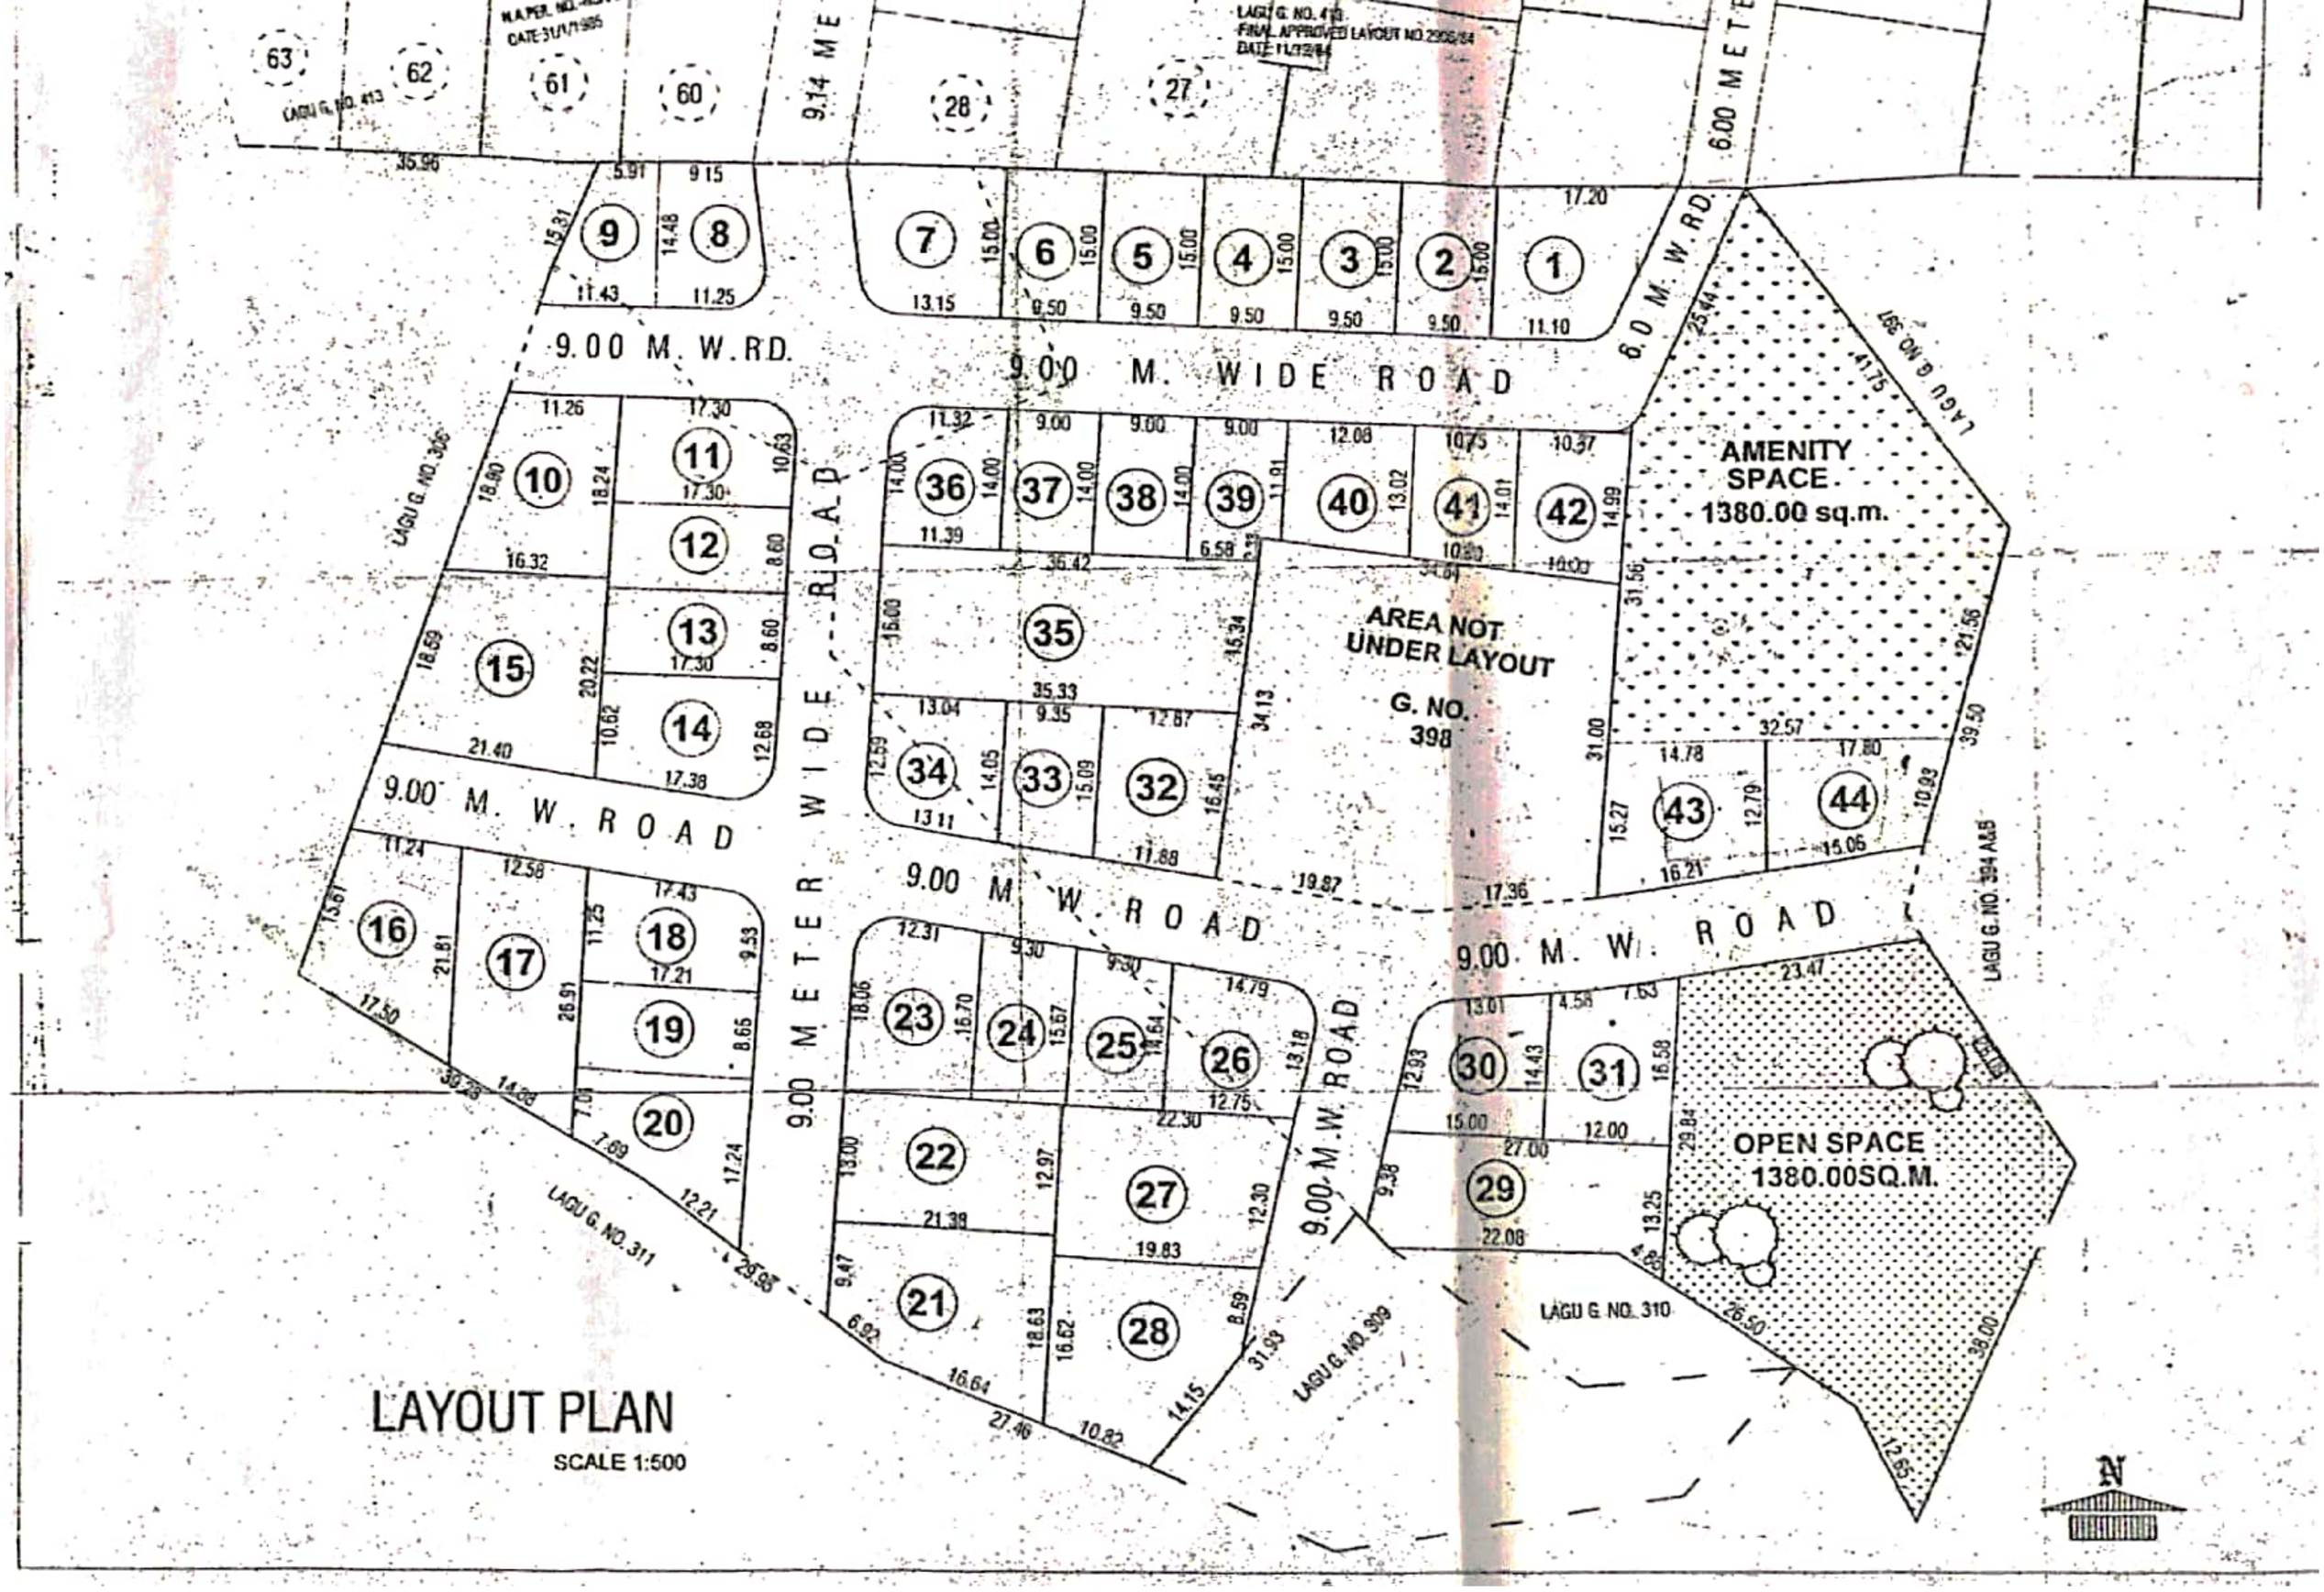
LAYOUT PLAN
SCALE 1:500
9.00 M. WIDE ROAD
9.00 M. W. ROAD
9.00 M. W.RD.
9.00 METER WIDE ROAD
6.00 METER
6.0 M. W. RD.
AMENITY SPACE 1380.00 sq.m.
OPEN SPACE 1380.00SQ.M.
AREA NOT UNDER LAYOUT G. NO. 398
LAGU G. NO. 413
LAGU G. NO. 306
LAGU G. NO. 311
LAGU G. NO. 309
LAGU G. NO. 310
LAGU G. NO. 394 A&B
N