


دولاب
MAJESTINE

مخطط الطوابق

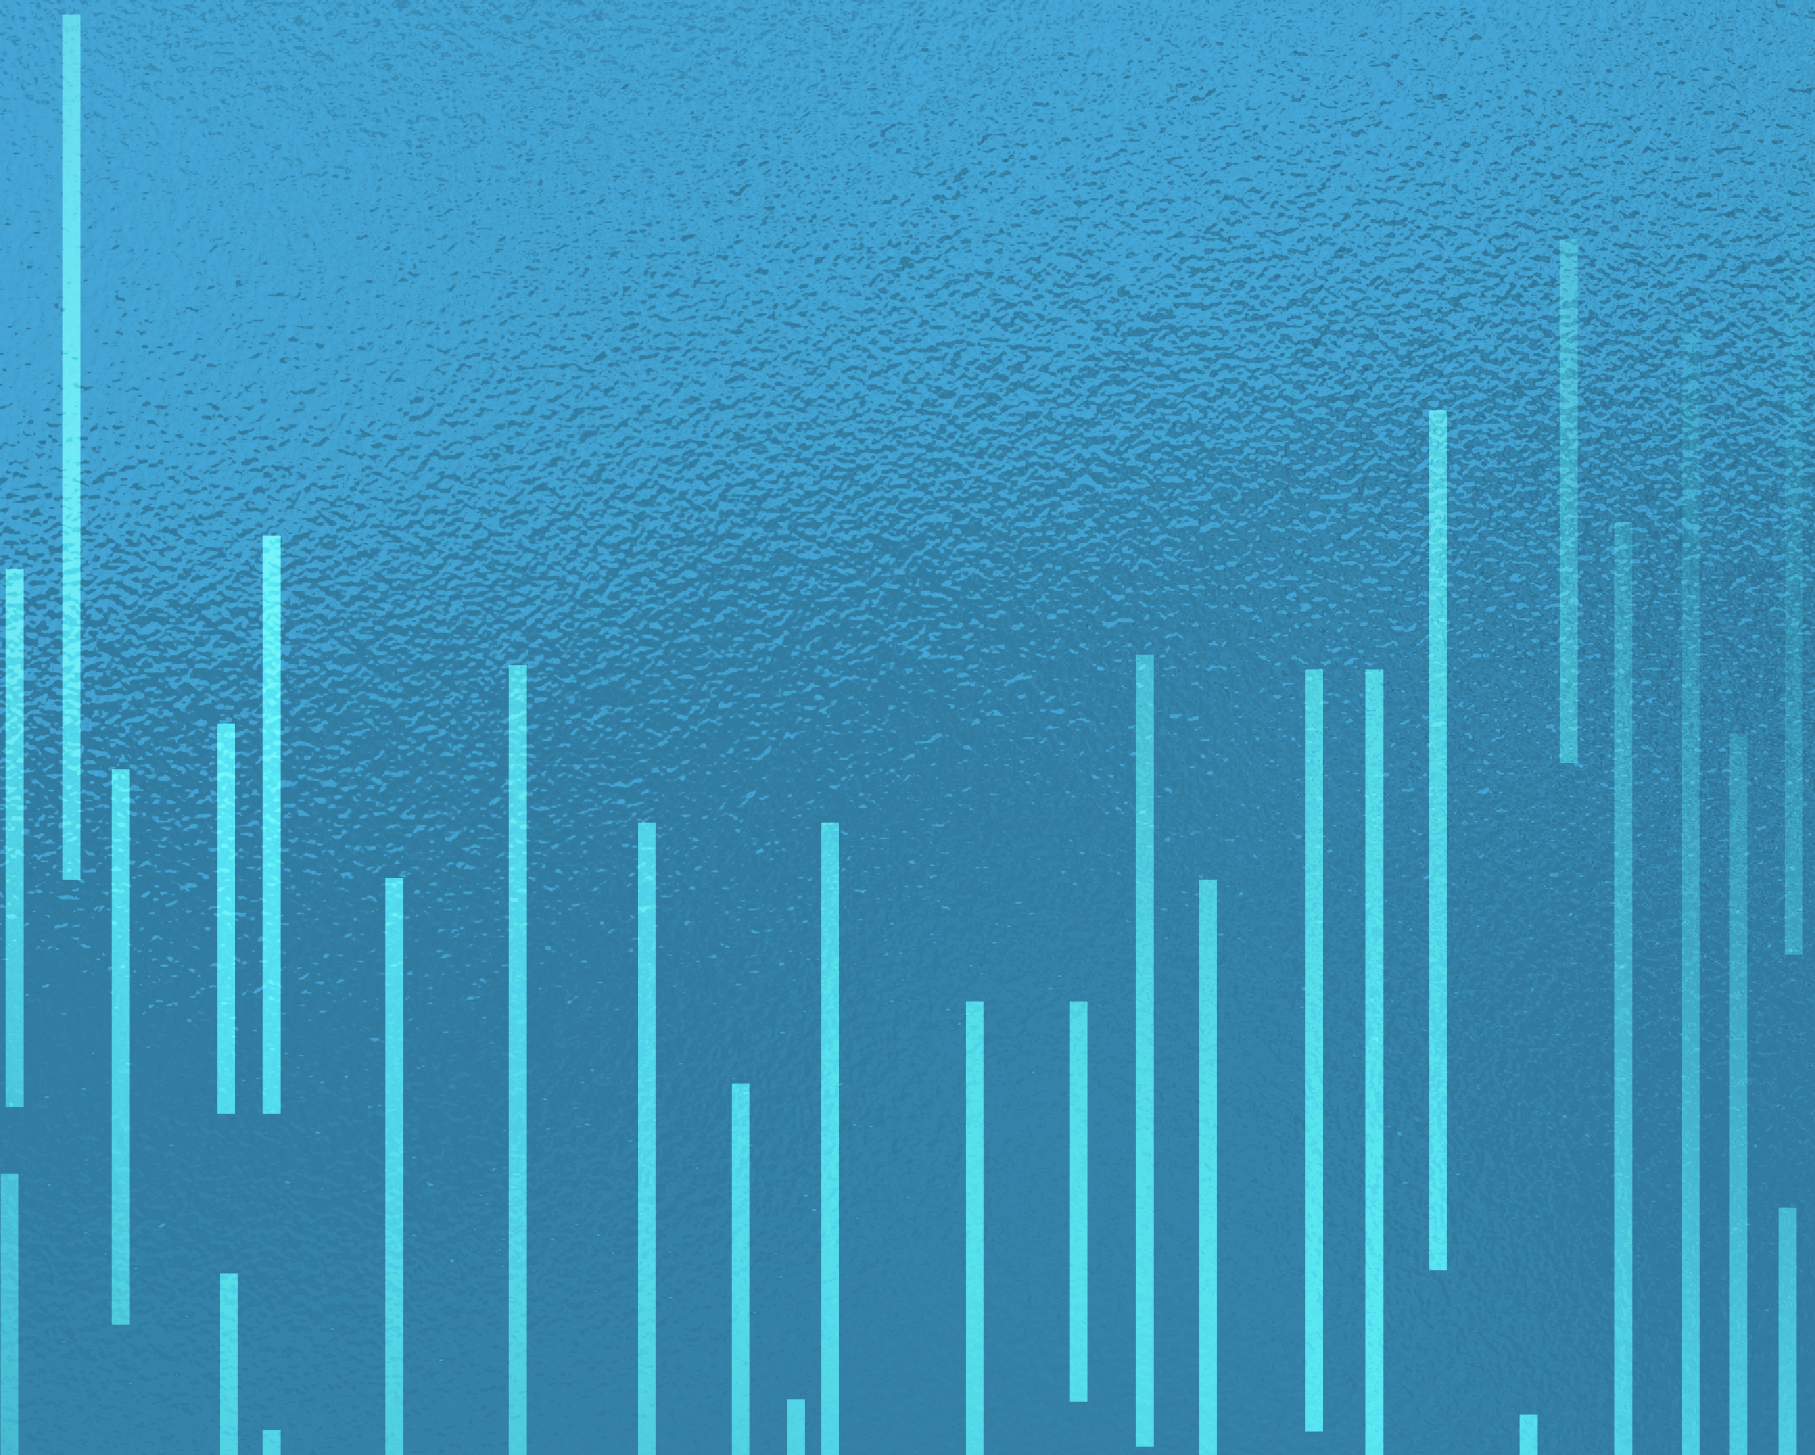


مخطط الوحدات






إشعار هام: جميع الصور والمخططات والتصاميم والمعلومات، بالإضافة إلى البيانات والتفاصيل التي يحتوي عليها هذا الكتيب أعدت لأغراض التوضيح فقط، وقد تتغير في أي وقت إلى أن يتم المشروع فعلياً وفقاً للتصاميم النهائية، والاشتراطات التنظيمية، واعتماد المخططات السكنية.

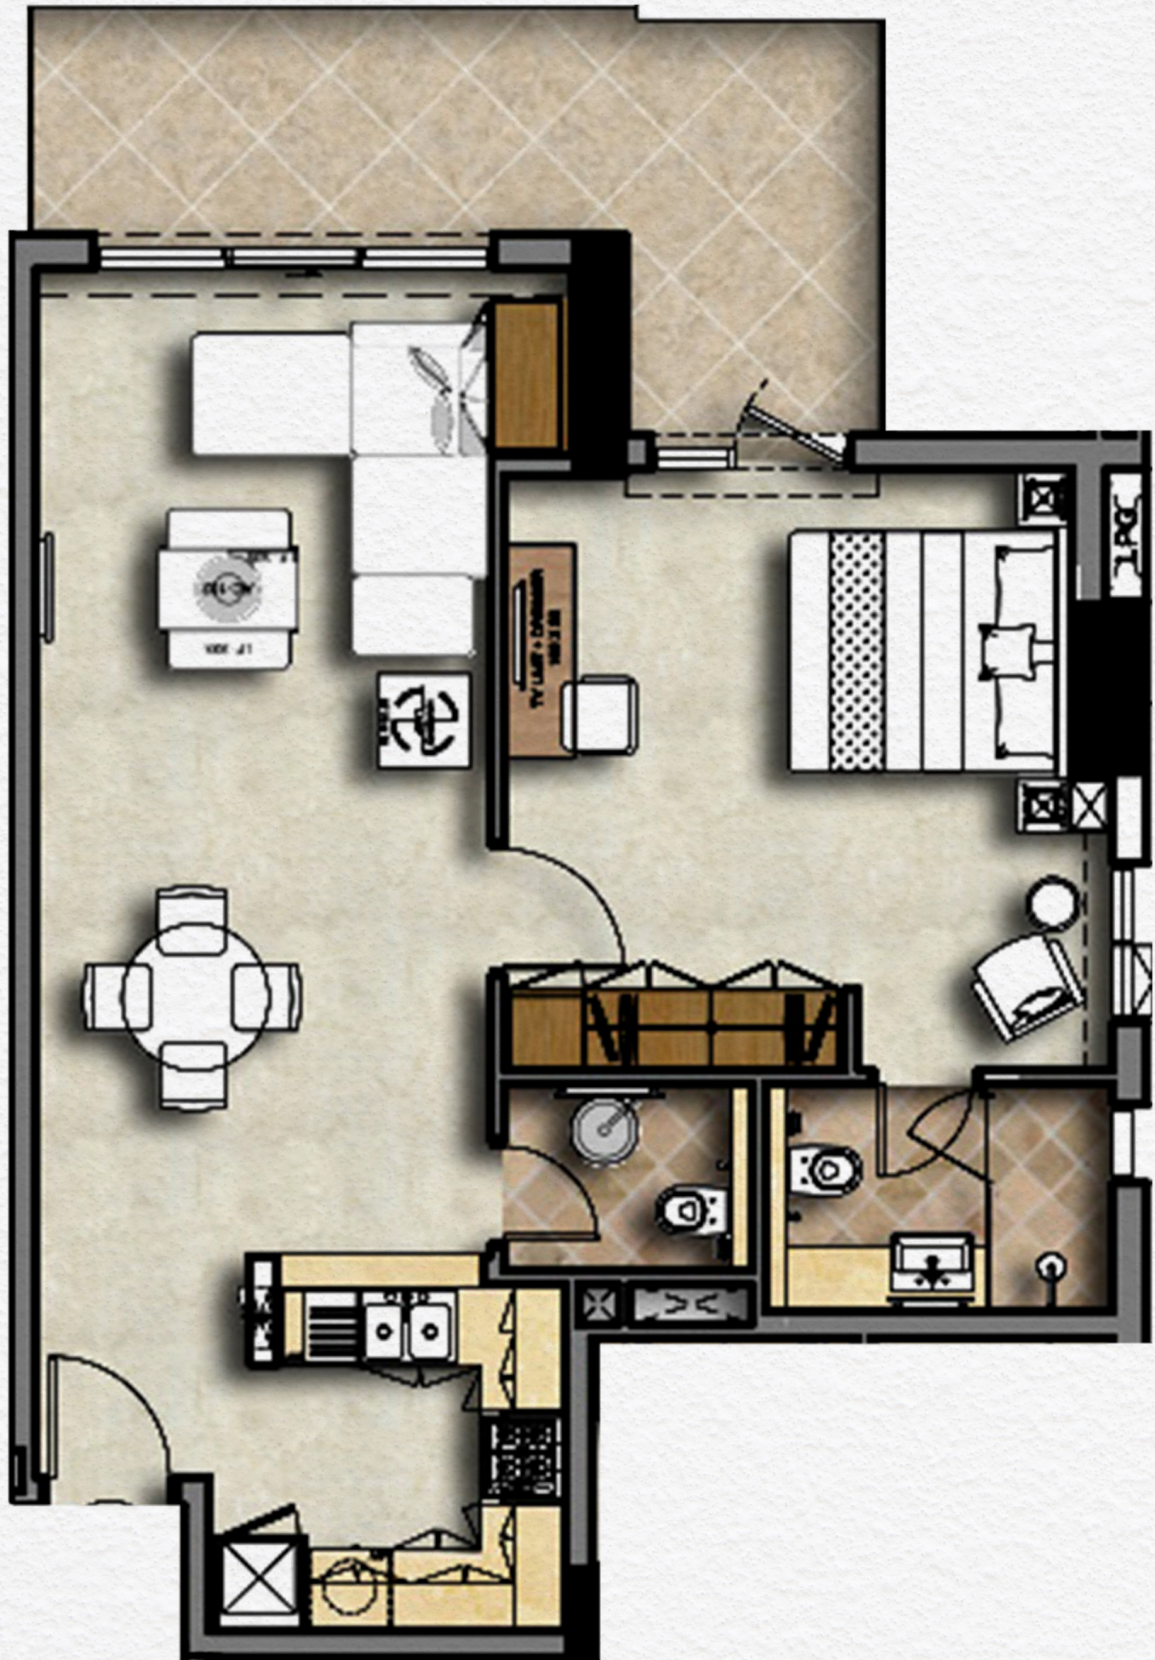

إشعار هام: جميع الصور والمخططات والتصاميم والمعلومات، بالإضافة إلى البيانات والتفاصيل التي يحتوي عليها هذا الكتيب أعدت لأغراض التوضيح فقط، وقد تتغير في أي وقت إلى أن يتم المشروع فعلياً وفقاً للتصاميم النهائية، والاشتراطات التنظيمية، واعتماد المخططات السكنية.

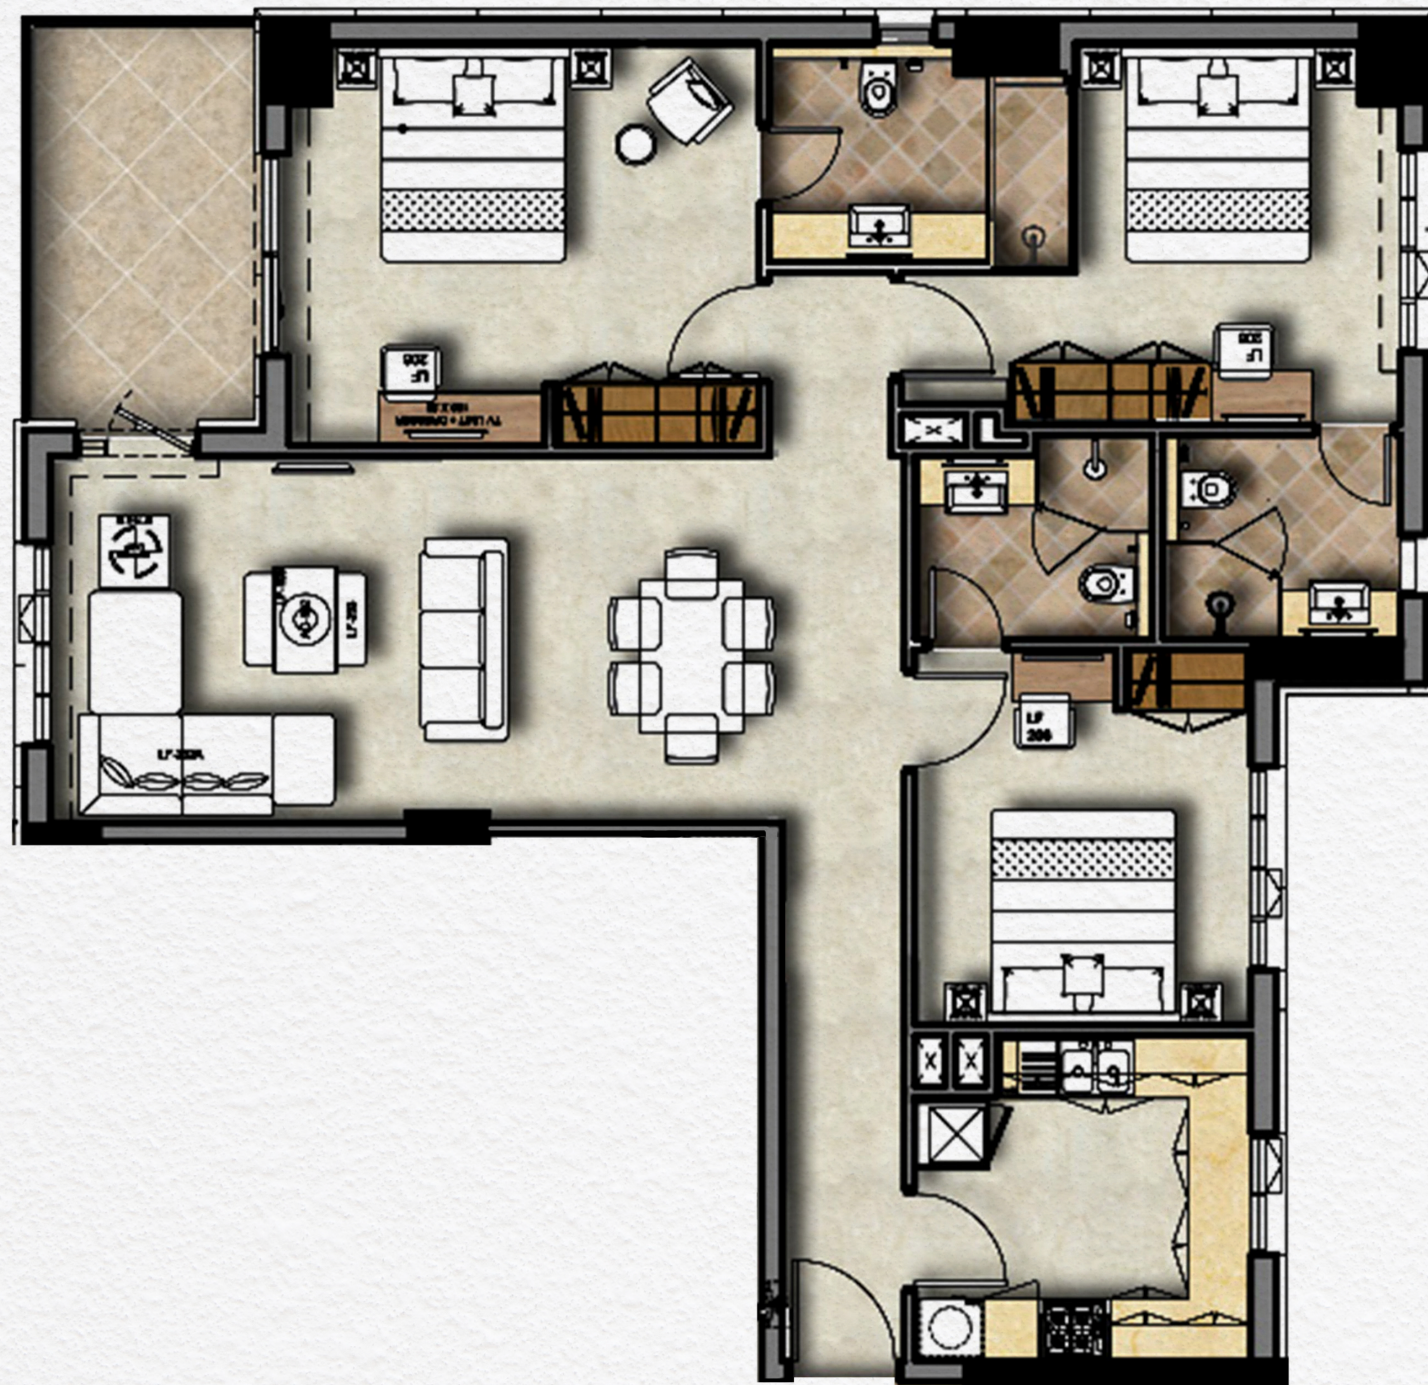


مخطط الطوابق







إشعار هام: جميع الصور والمخططات والتصاميم والمعلومات، بالإضافة إلى البيانات والتفاصيل التي يحتوي عليها هذا الكتيب أعدت لأغراض التوضيح فقط، وقد تتغير في أي وقت إلى أن يتم المشروع فعلياً وفقاً للتصاميم النهائية، والاشتراطات التنظيمية، واعتماد المخططات السكنية.

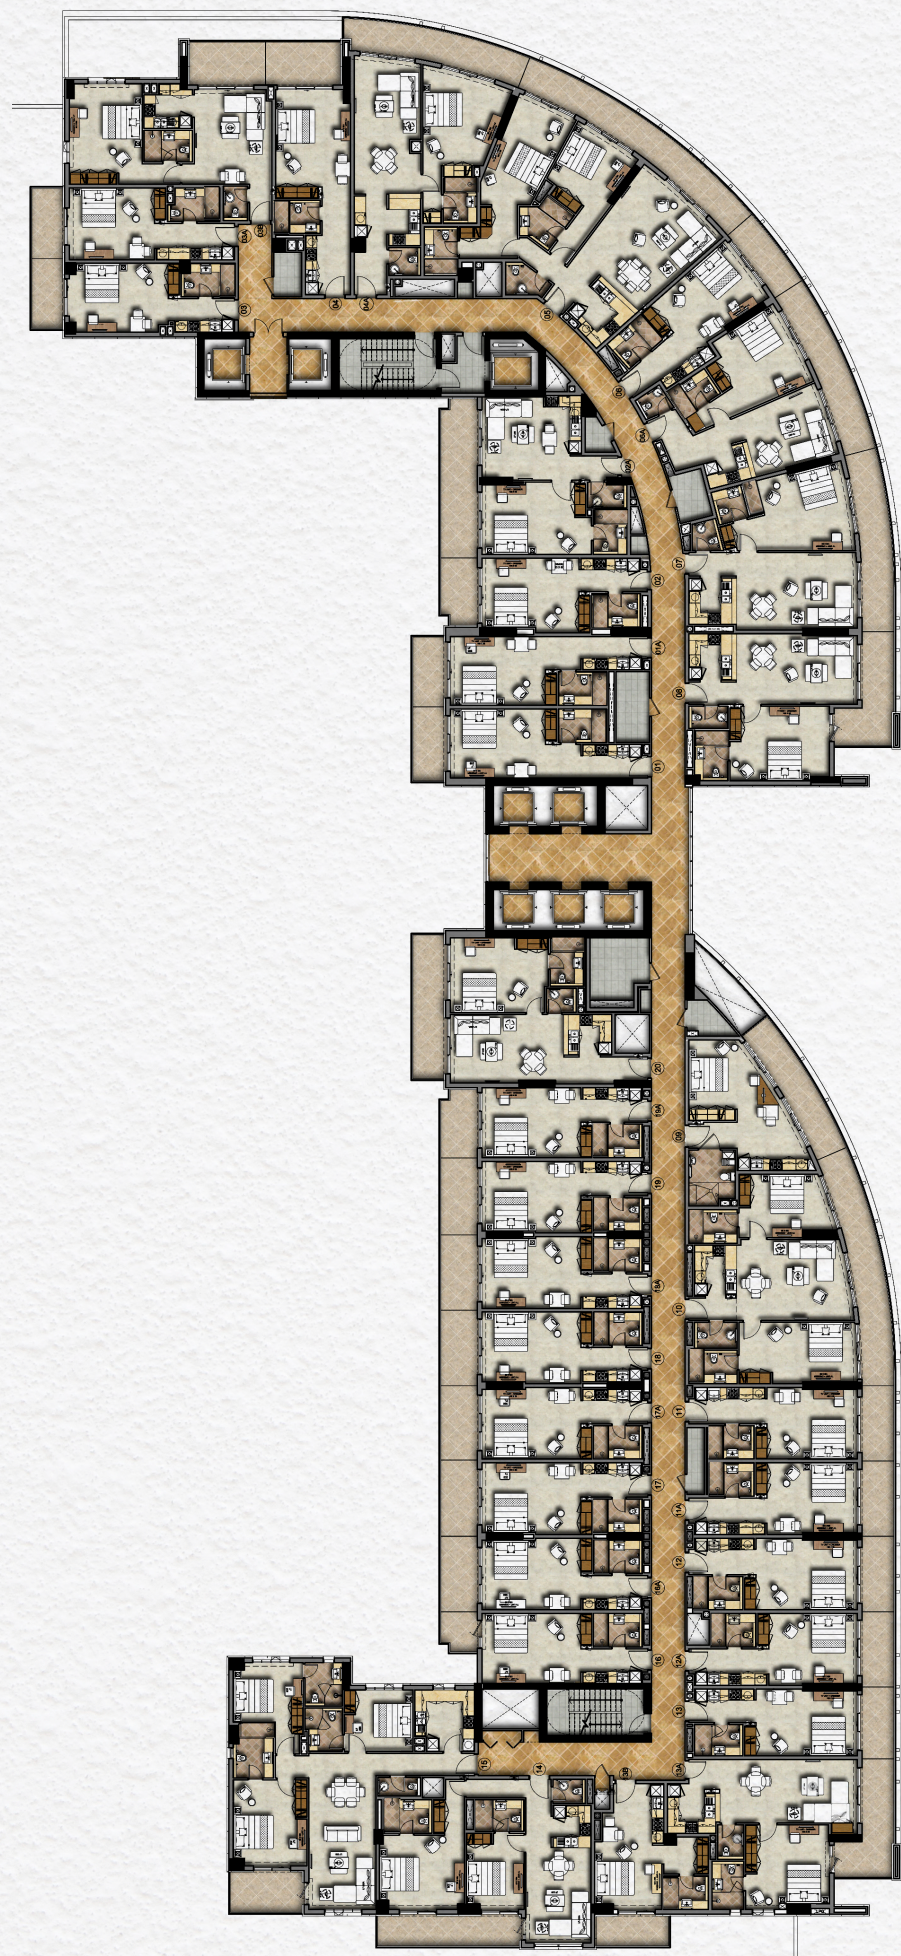


إشعار هام: جميع الصور والمخططات والتصاميم والمعلومات، بالإضافة إلى البيانات والتفاصيل التي يحتوي عليها هذا الكتيب أعدت لأغراض التوضيح فقط، وقد تتغير في أي وقت إلى أن يتم المشروع فعلياً وفقاً للتصاميم النهائية، والاشتراطات التنظيمية، واعتماد المخططات السكنية.

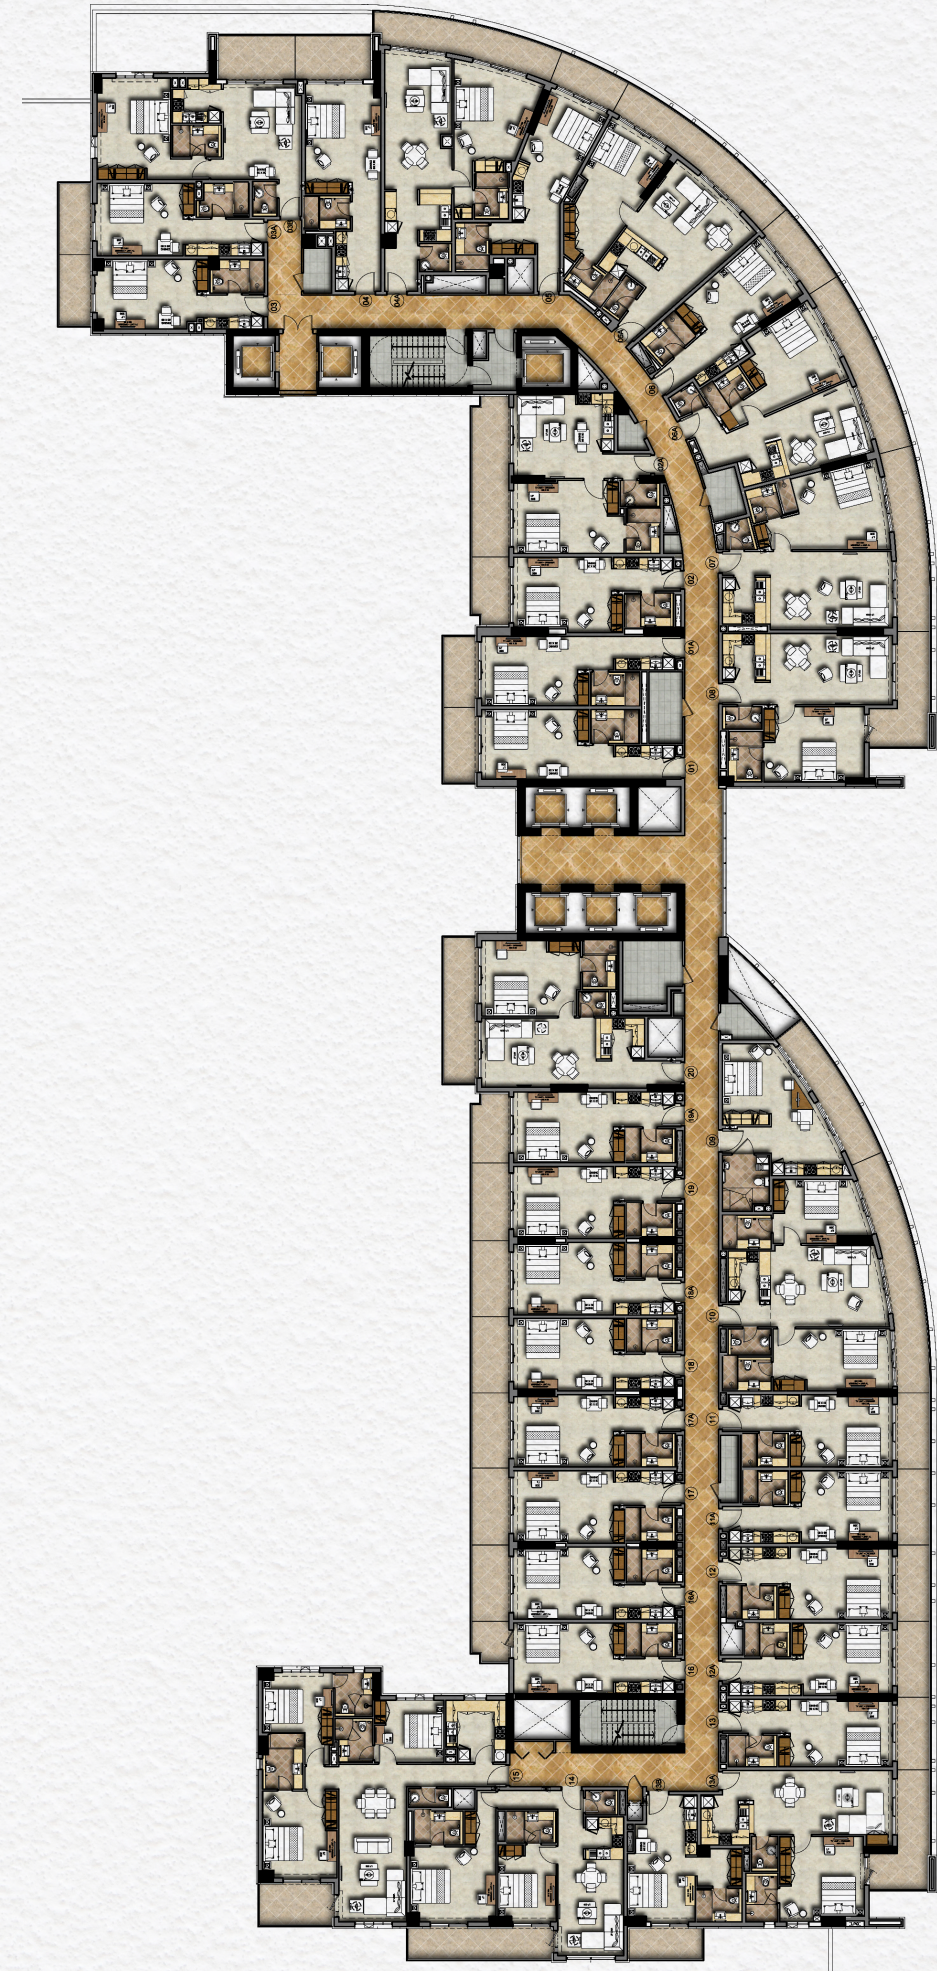


إشعار هام: جميع الصور والمخططات والتصاميم والمعلومات، بالإضافة إلى البيانات والتفاصيل التي يحتوي عليها هذا الكتيب أعدت لأغراض التوضيح فقط، وقد تتغير في أي وقت إلى أن يتم المشروع فعلياً وفقاً للتصاميم النهائية، والاشتراطات التنظيمية، واعتماد المخططات السكنية.

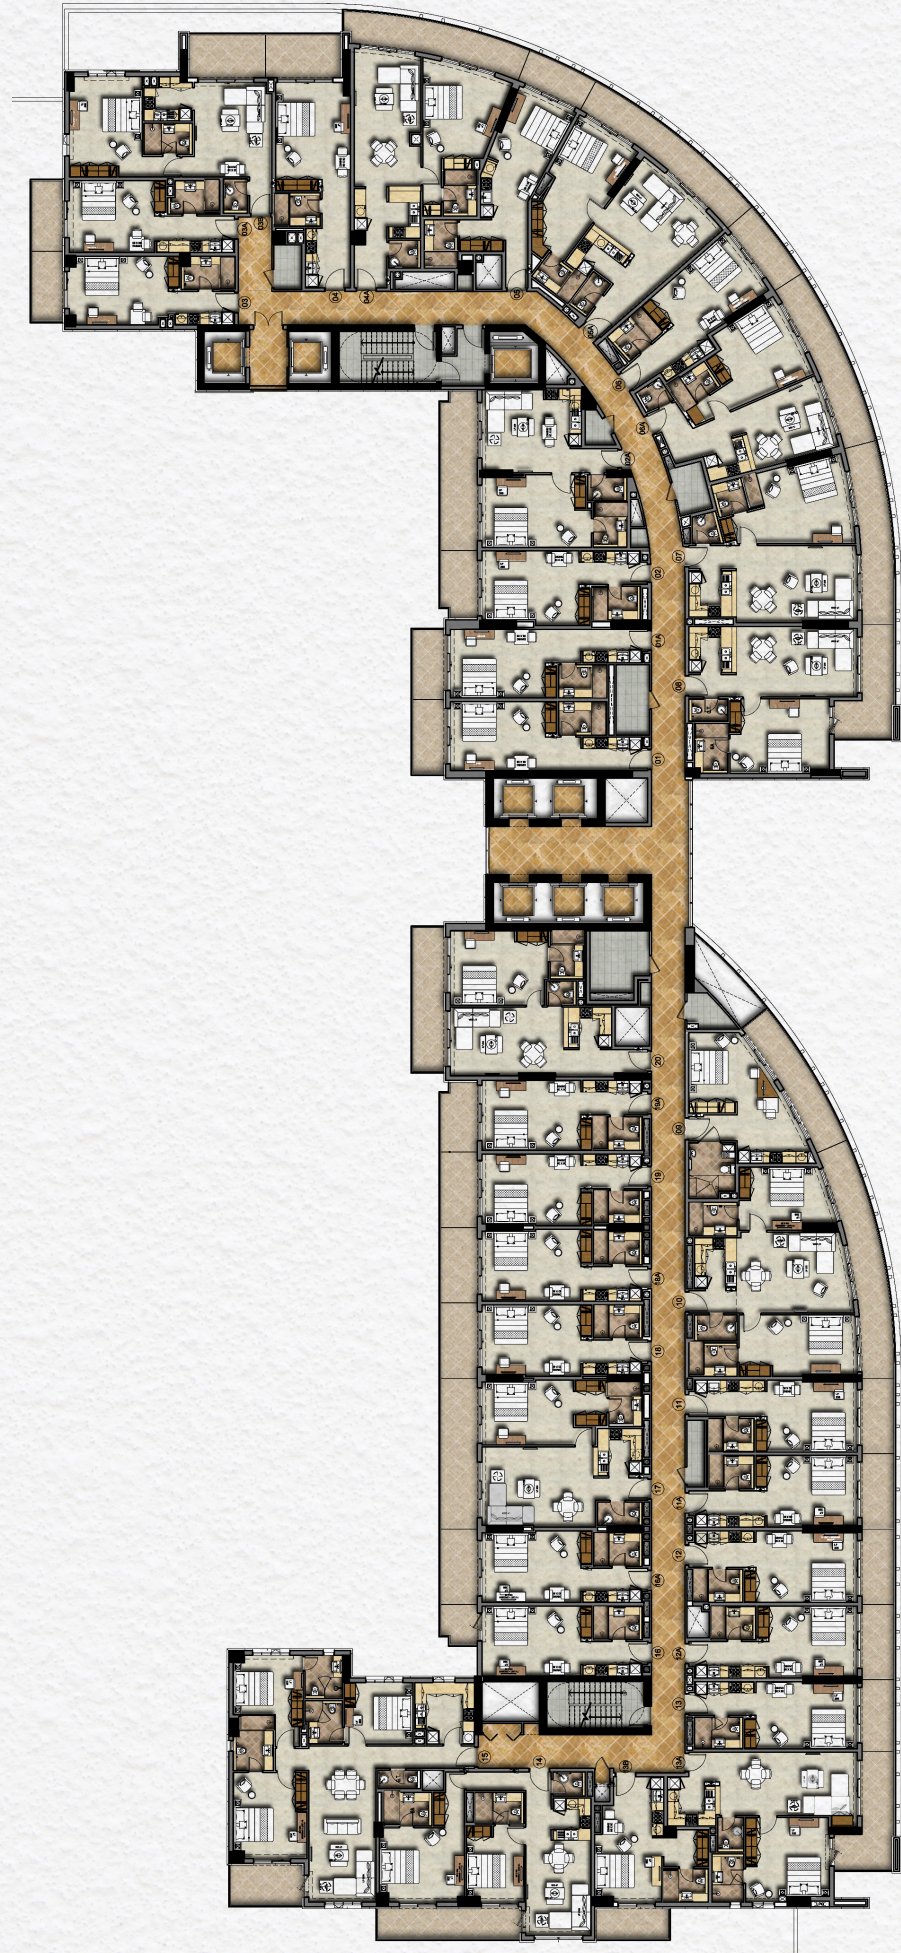


إشعار هام: جميع الصور والمخططات والتصاميم والمعلومات، بالإضافة إلى البيانات والتفاصيل التي يحتوي عليها هذا الكتيب أعدت لأغراض التوضيح فقط، وقد تتغير في أي وقت إلى أن يتم المشروع فعلياً وفقاً للتصاميم النهائية، والاشتراطات التنظيمية، واعتماد المخططات السكنية.

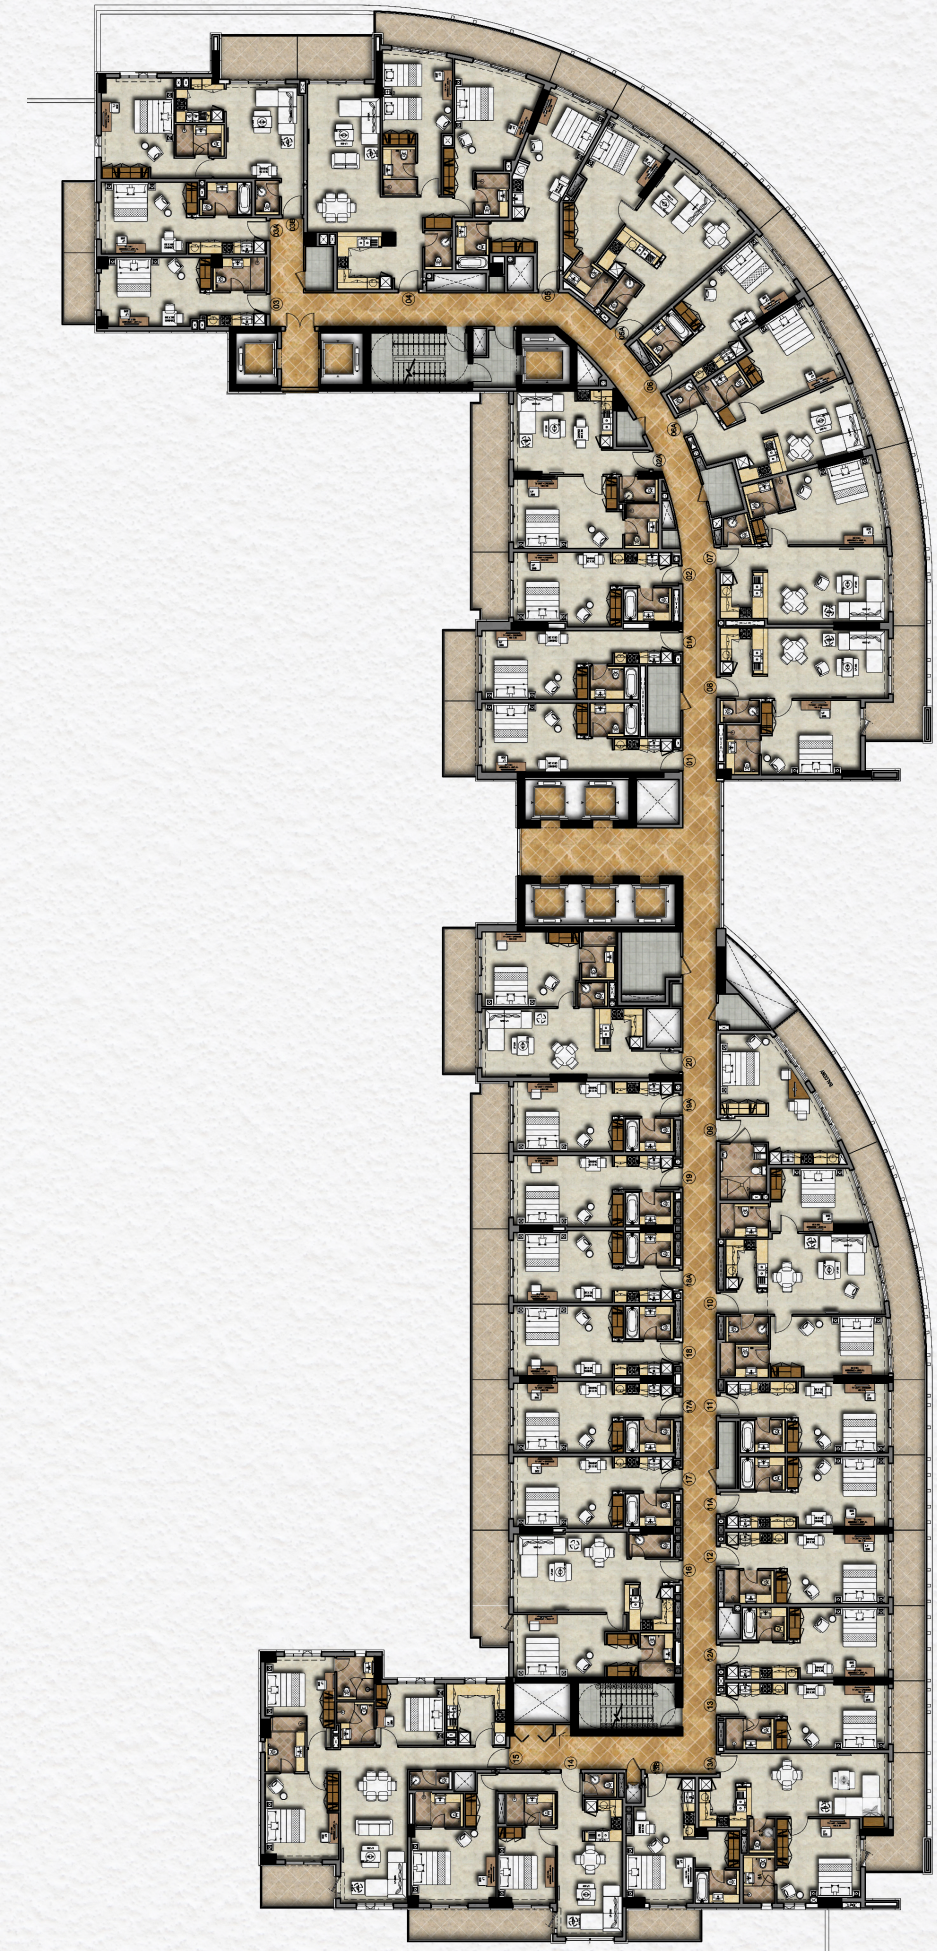


إشعار هام: جميع الصور والمخططات والتصاميم والمعلومات، بالإضافة إلى البيانات والتفاصيل التي يحتوي عليها هذا الكتيب أعدت لأغراض التوضيح فقط، وقد تتغير في أي وقت إلى أن يتم المشروع فعلياً وفقاً للتصاميم النهائية، والاشتراطات التنظيمية، واعتماد المخططات السكنية.

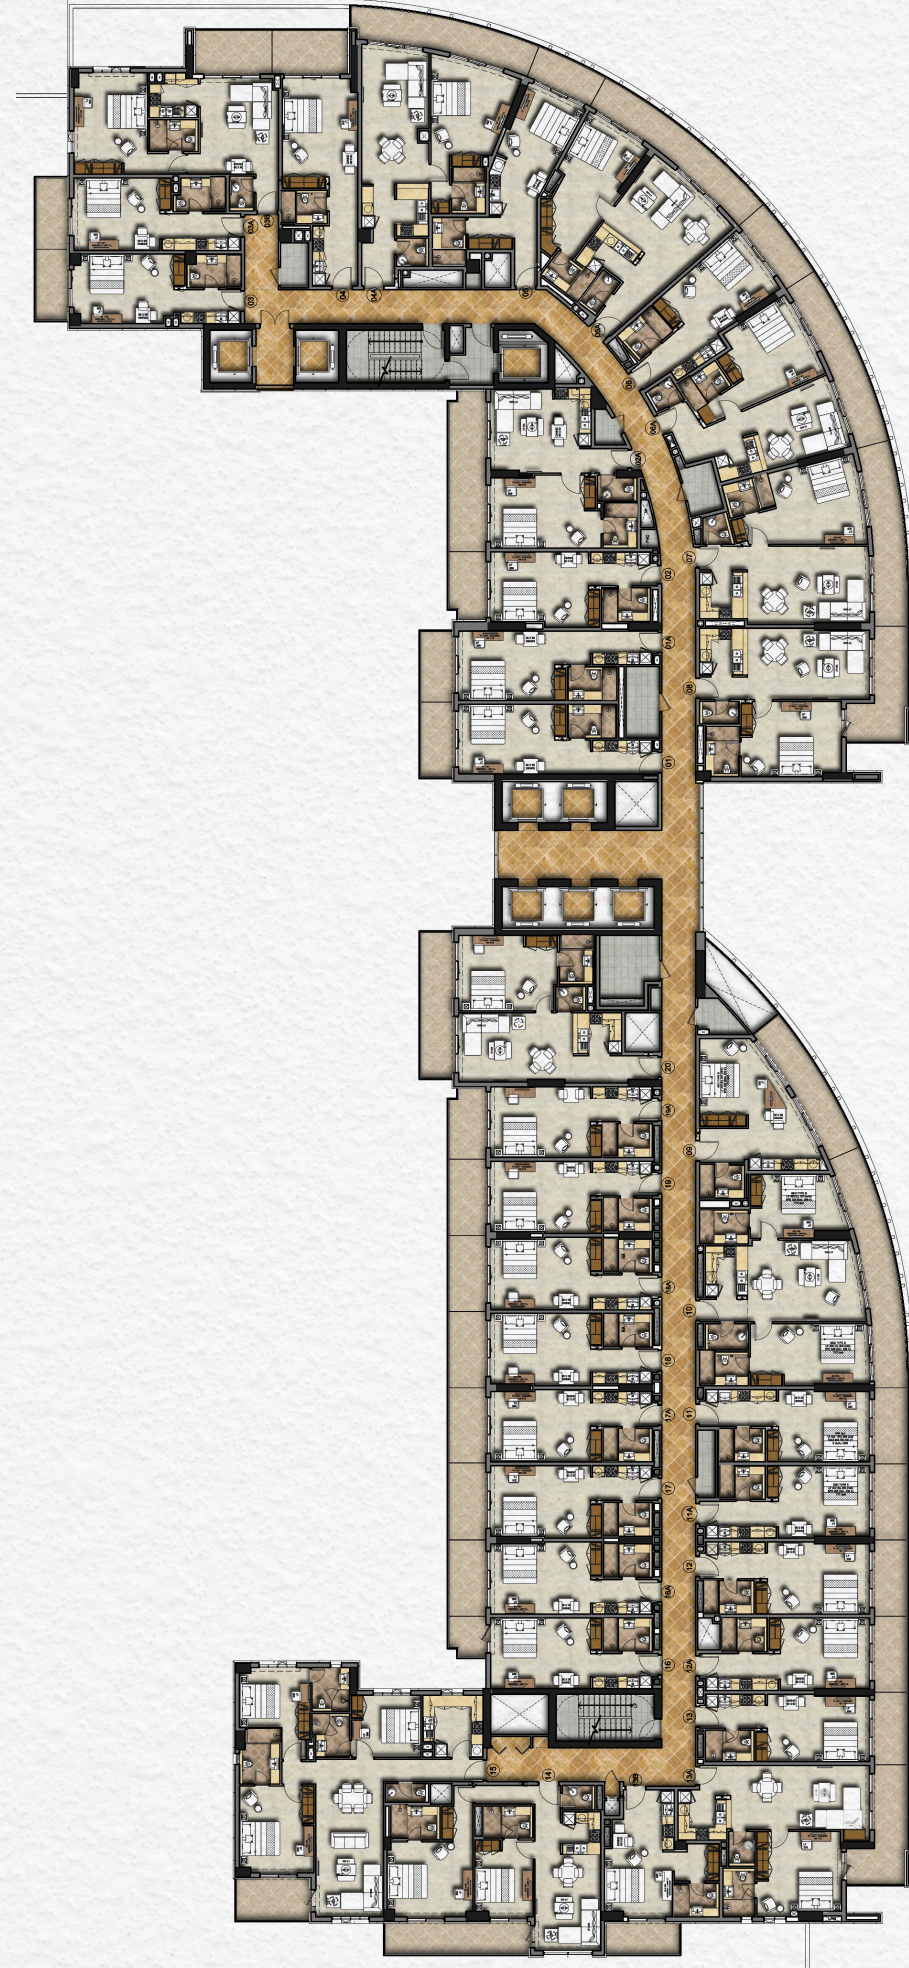


إشعار هام: جميع الصور والمخططات والتصاميم والمعلومات، بالإضافة إلى البيانات والتفاصيل التي يحتوي عليها هذا الكتيب أعدت لأغراض التوضيح فقط، وقد تتغير في أي وقت إلى أن يتم المشروع فعلياً وفقاً للتصاميم النهائية، والاشتراطات التنظيمية، واعتماد المخططات السكنية.

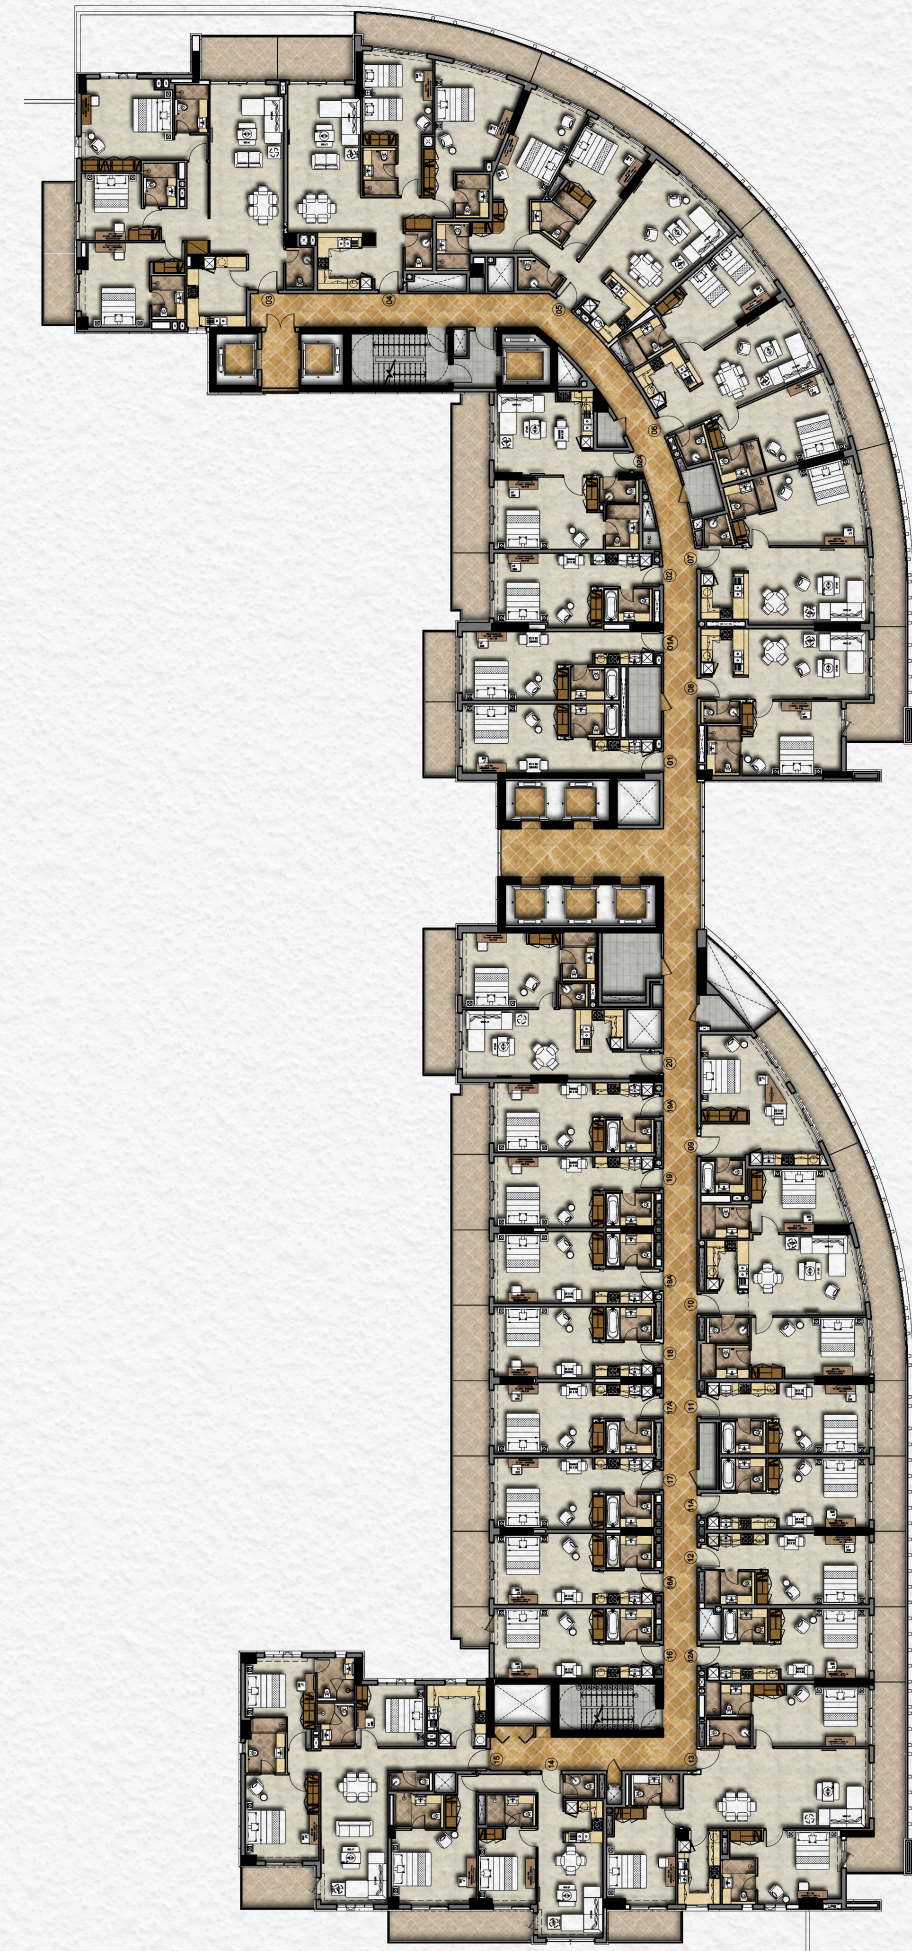


إشعار هام: جميع الصور والمخططات والتصاميم والمعلومات، بالإضافة إلى البيانات والتفاصيل التي يحتوي عليها هذا الكتيب أعدت لأغراض التوضيح فقط، وقد تتغير في أي وقت إلى أن يتم المشروع فعلياً وفقاً للتصاميم النهائية، والاشتراطات التنظيمية، واعتماد المخططات السكنية.

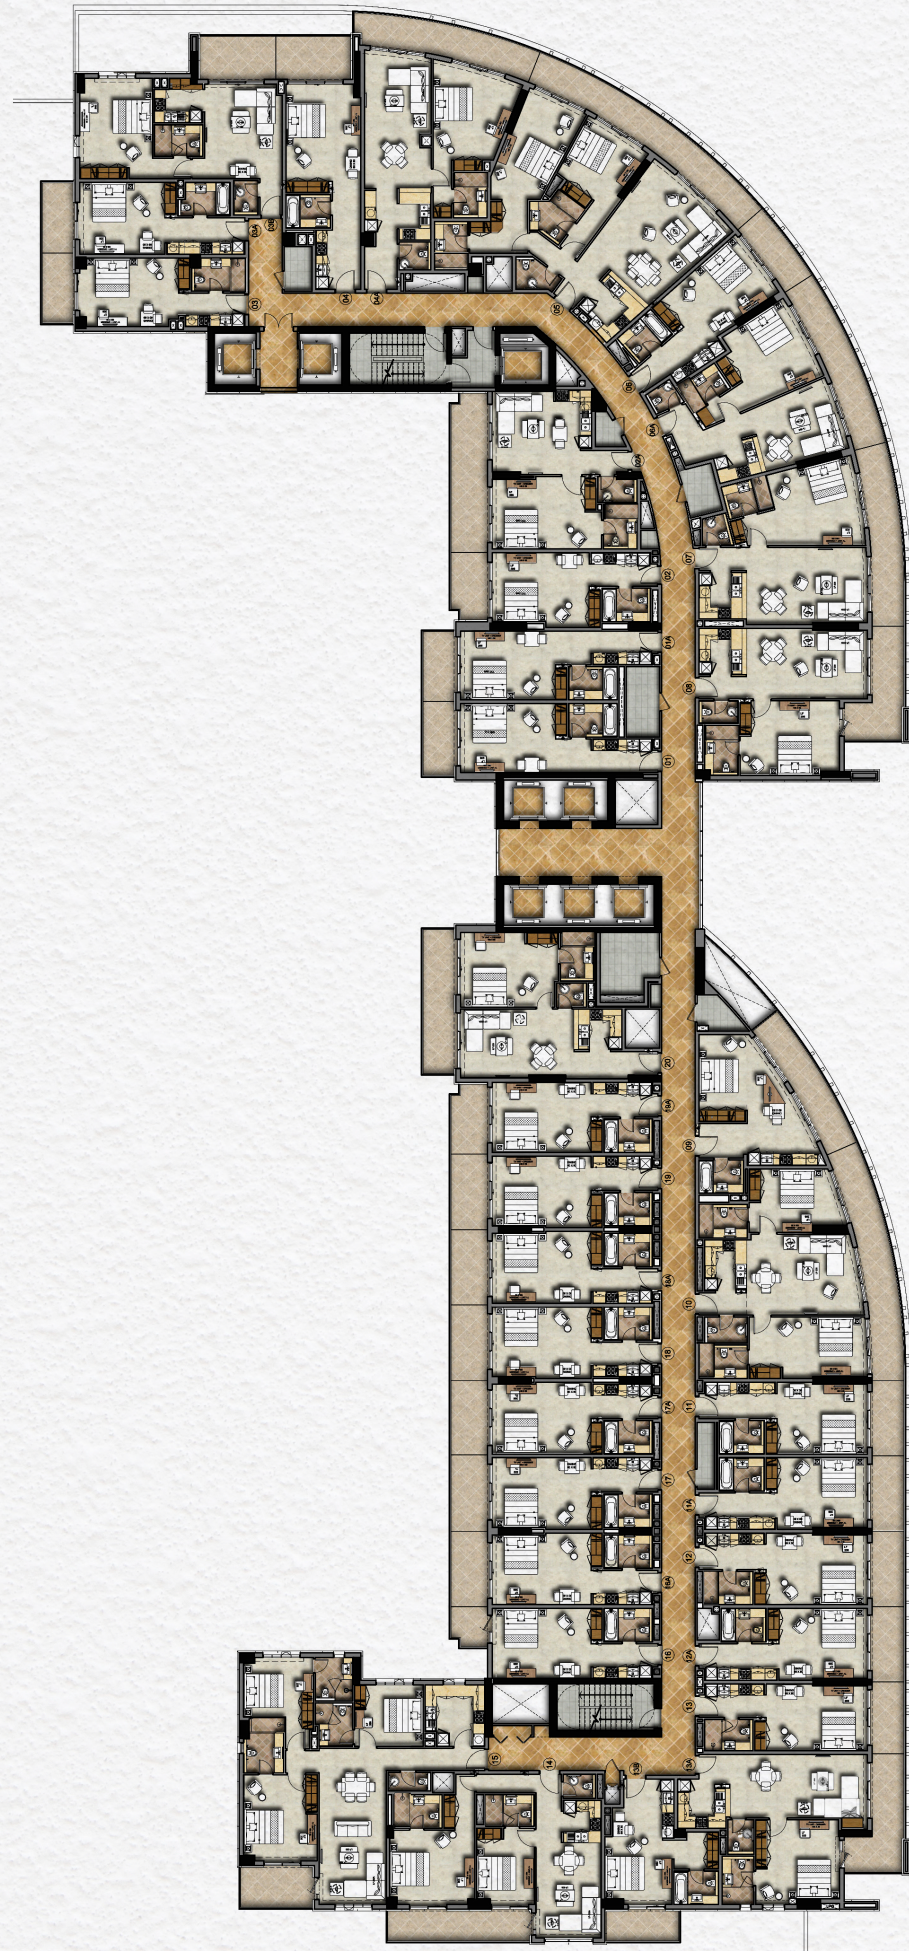


إشعار هام: جميع الصور والمخططات والتصاميم والمعلومات، بالإضافة إلى البيانات والتفاصيل التي يحتوي عليها هذا الكتيب أعدت لأغراض التوضيح فقط، وقد تتغير في أي وقت إلى أن يتم المشروع فعلياً وفقاً للتصاميم النهائية، والاشتراطات التنظيمية، واعتماد المخططات السكنية.

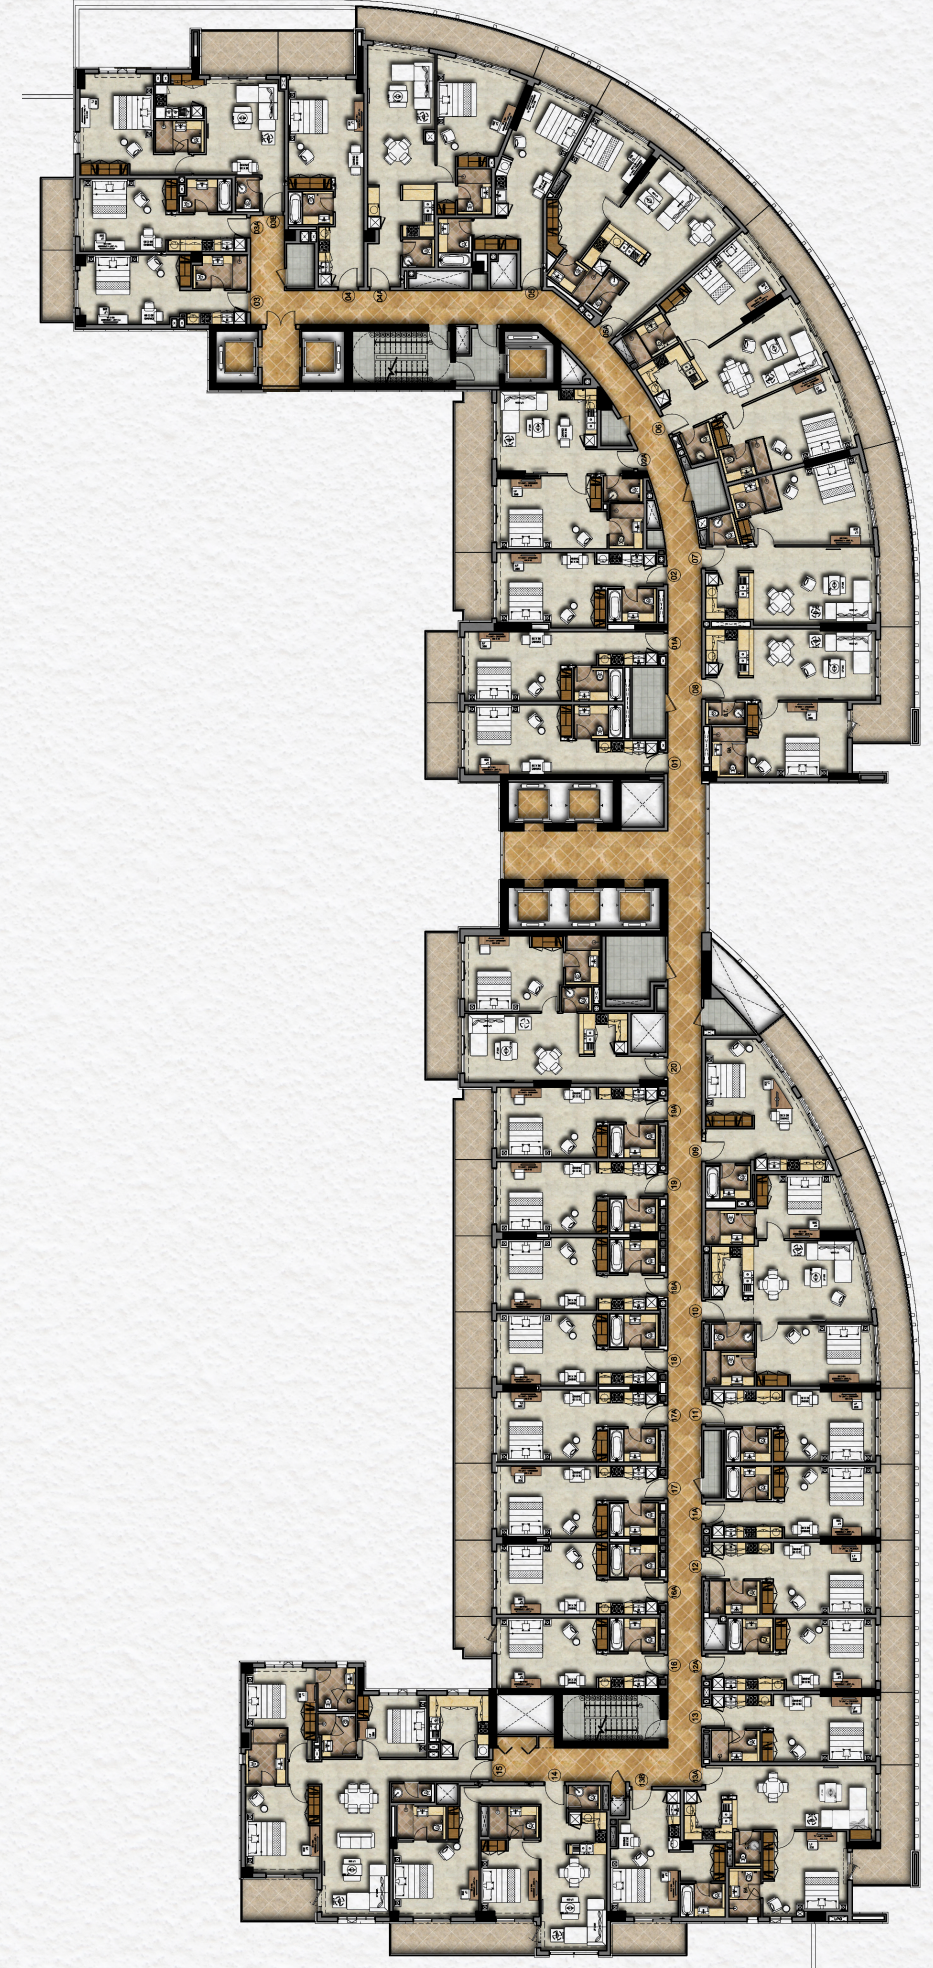


إشعار هام: جميع الصور والمخططات والتصاميم والمعلومات، بالإضافة إلى البيانات والتفاصيل التي يحتوي عليها هذا الكتيب أعدت لأغراض التوضيح فقط، وقد تتغير في أي وقت إلى أن يتم المشروع فعلياً وفقاً للتصاميم النهائية، والاشتراطات التنظيمية، واعتماد المخططات السكنية.

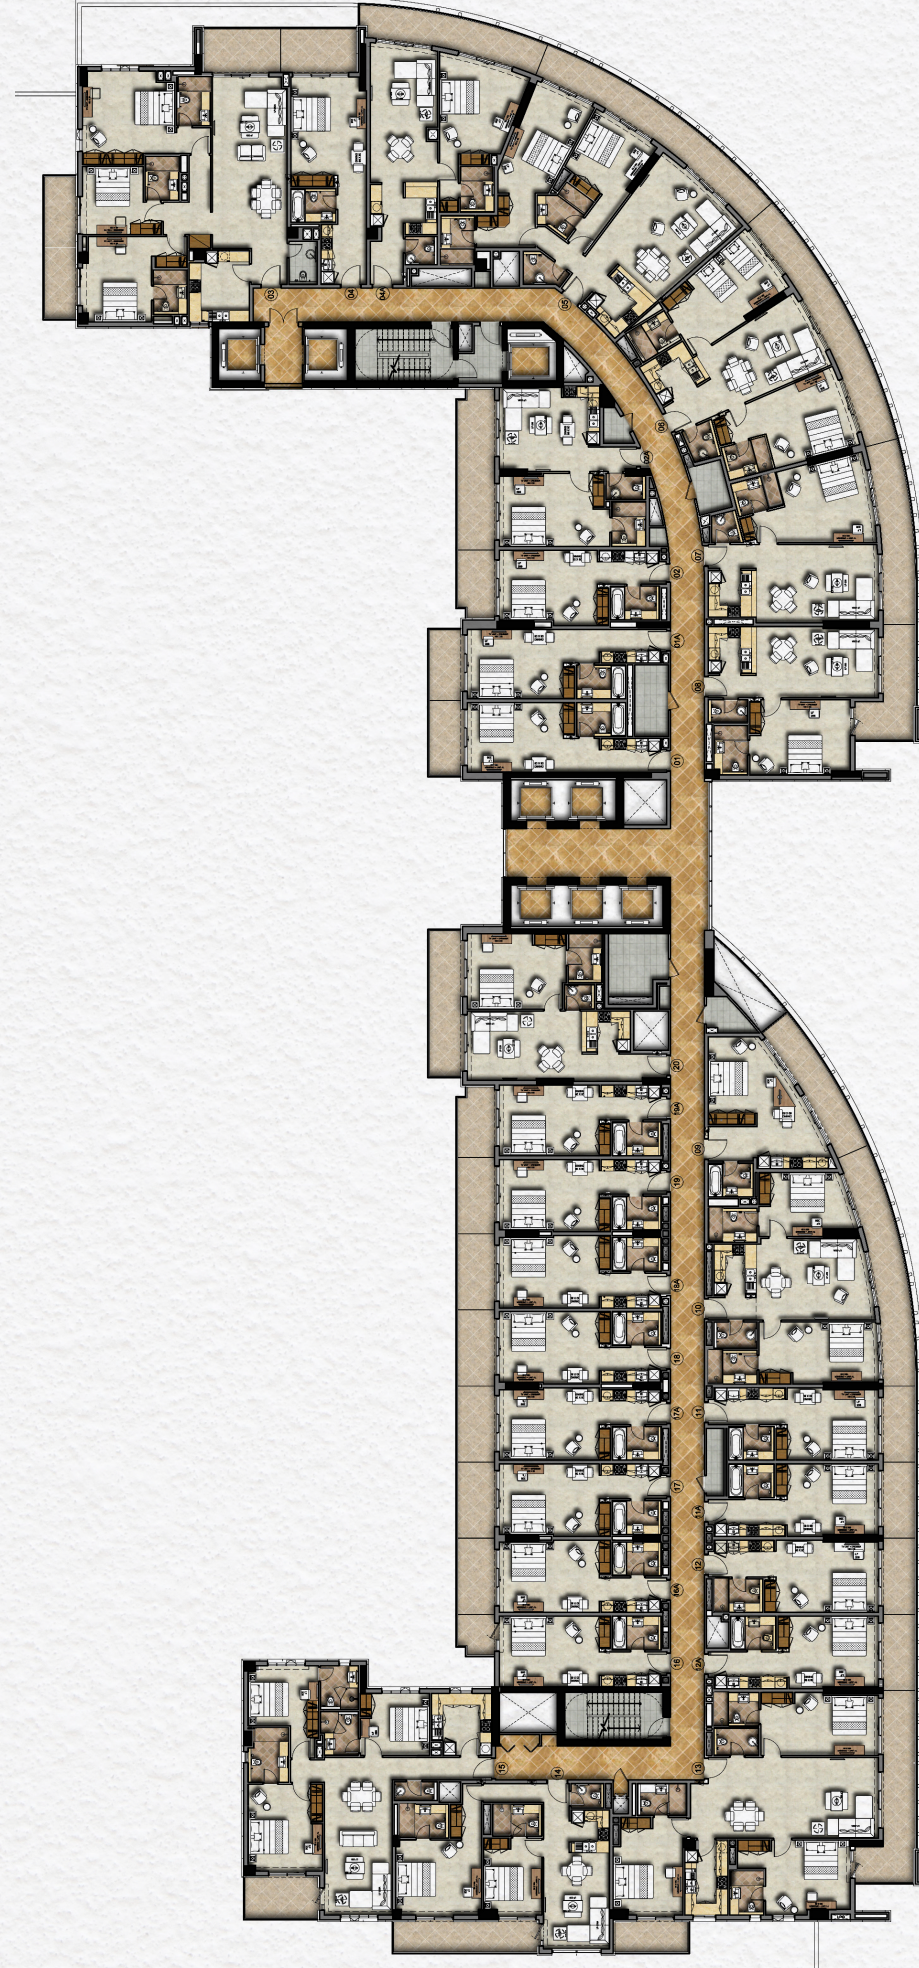


إشعار هام: جميع الصور والمخططات والتصاميم والمعلومات، بالإضافة إلى البيانات والتفاصيل التي يحتوي عليها هذا الكتيب أعدت لأغراض التوضيح فقط، وقد تتغير في أي وقت إلى أن يتم المشروع فعلياً وفقاً للتصاميم النهائية، والاشتراطات التنظيمية، واعتماد المخططات السكنية.

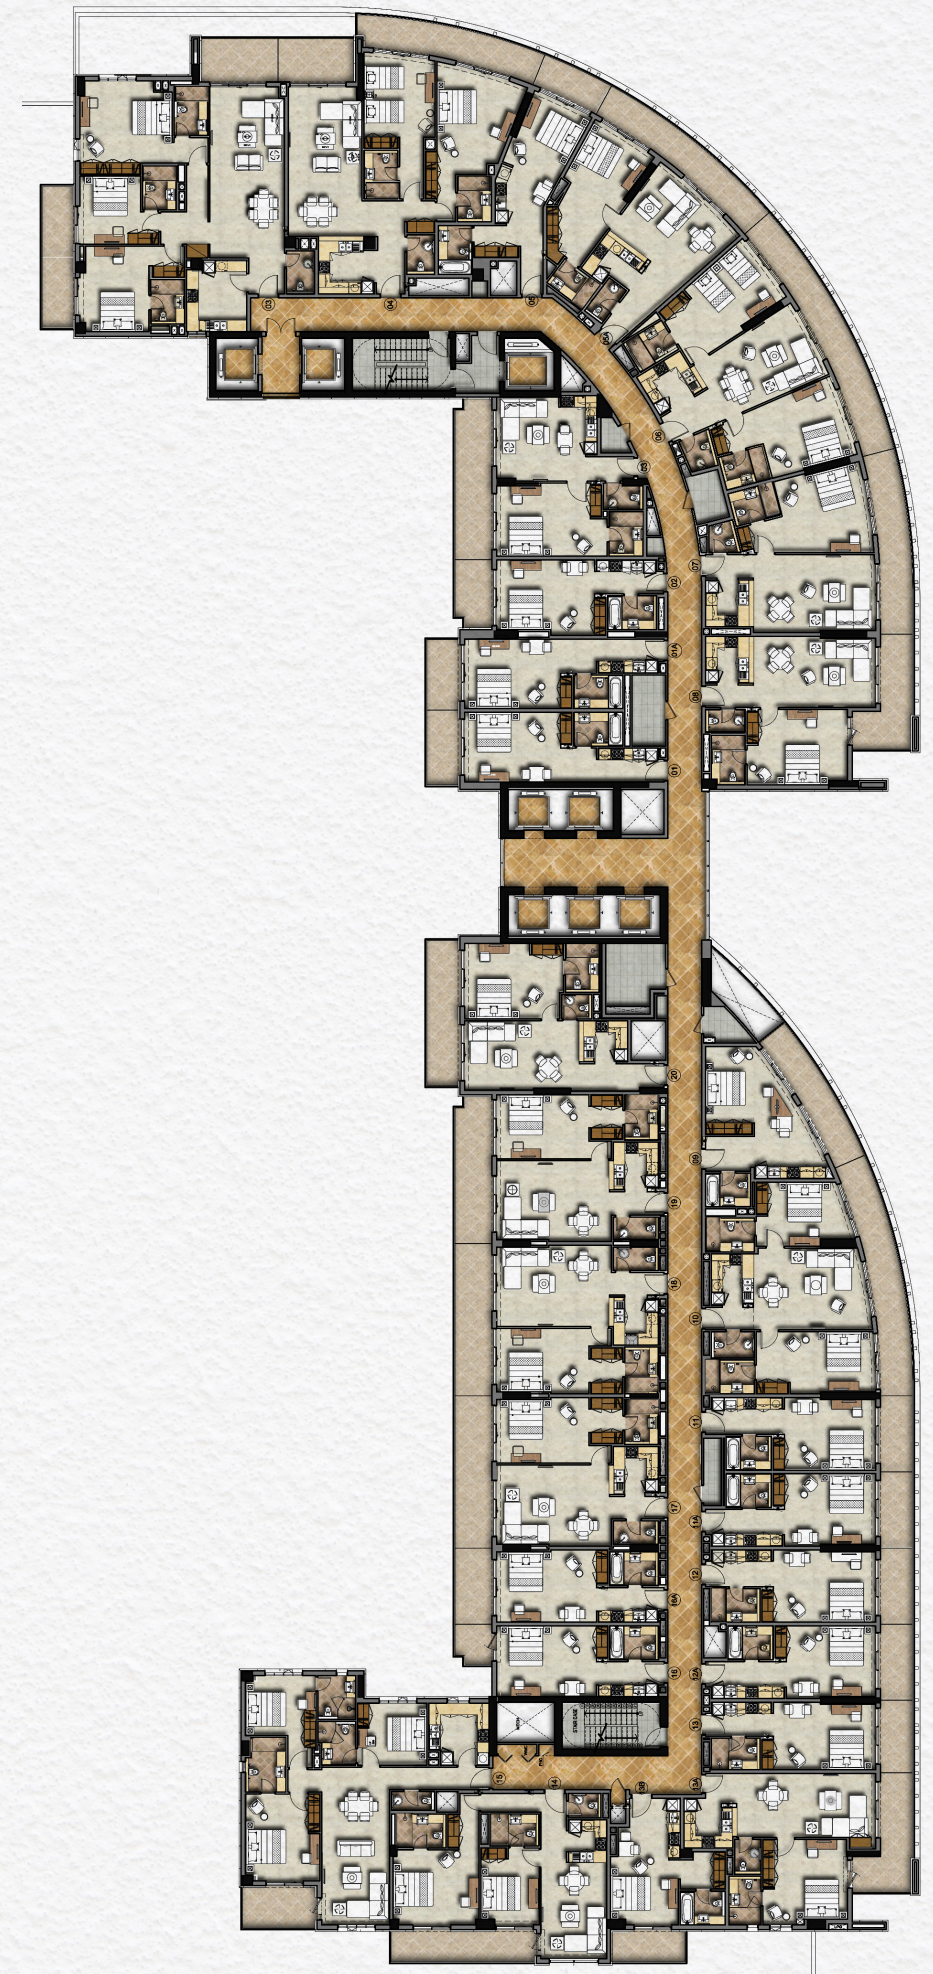


إشعار هام: جميع الصور والمخططات والتصاميم والمعلومات، بالإضافة إلى البيانات والتفاصيل التي يحتوي عليها هذا الكتيب أعدت لأغراض التوضيح فقط، وقد تتغير في أي وقت إلى أن يتم المشروع فعلياً وفقاً للتصاميم النهائية، والاشتراطات التنظيمية، واعتماد المخططات السكنية.

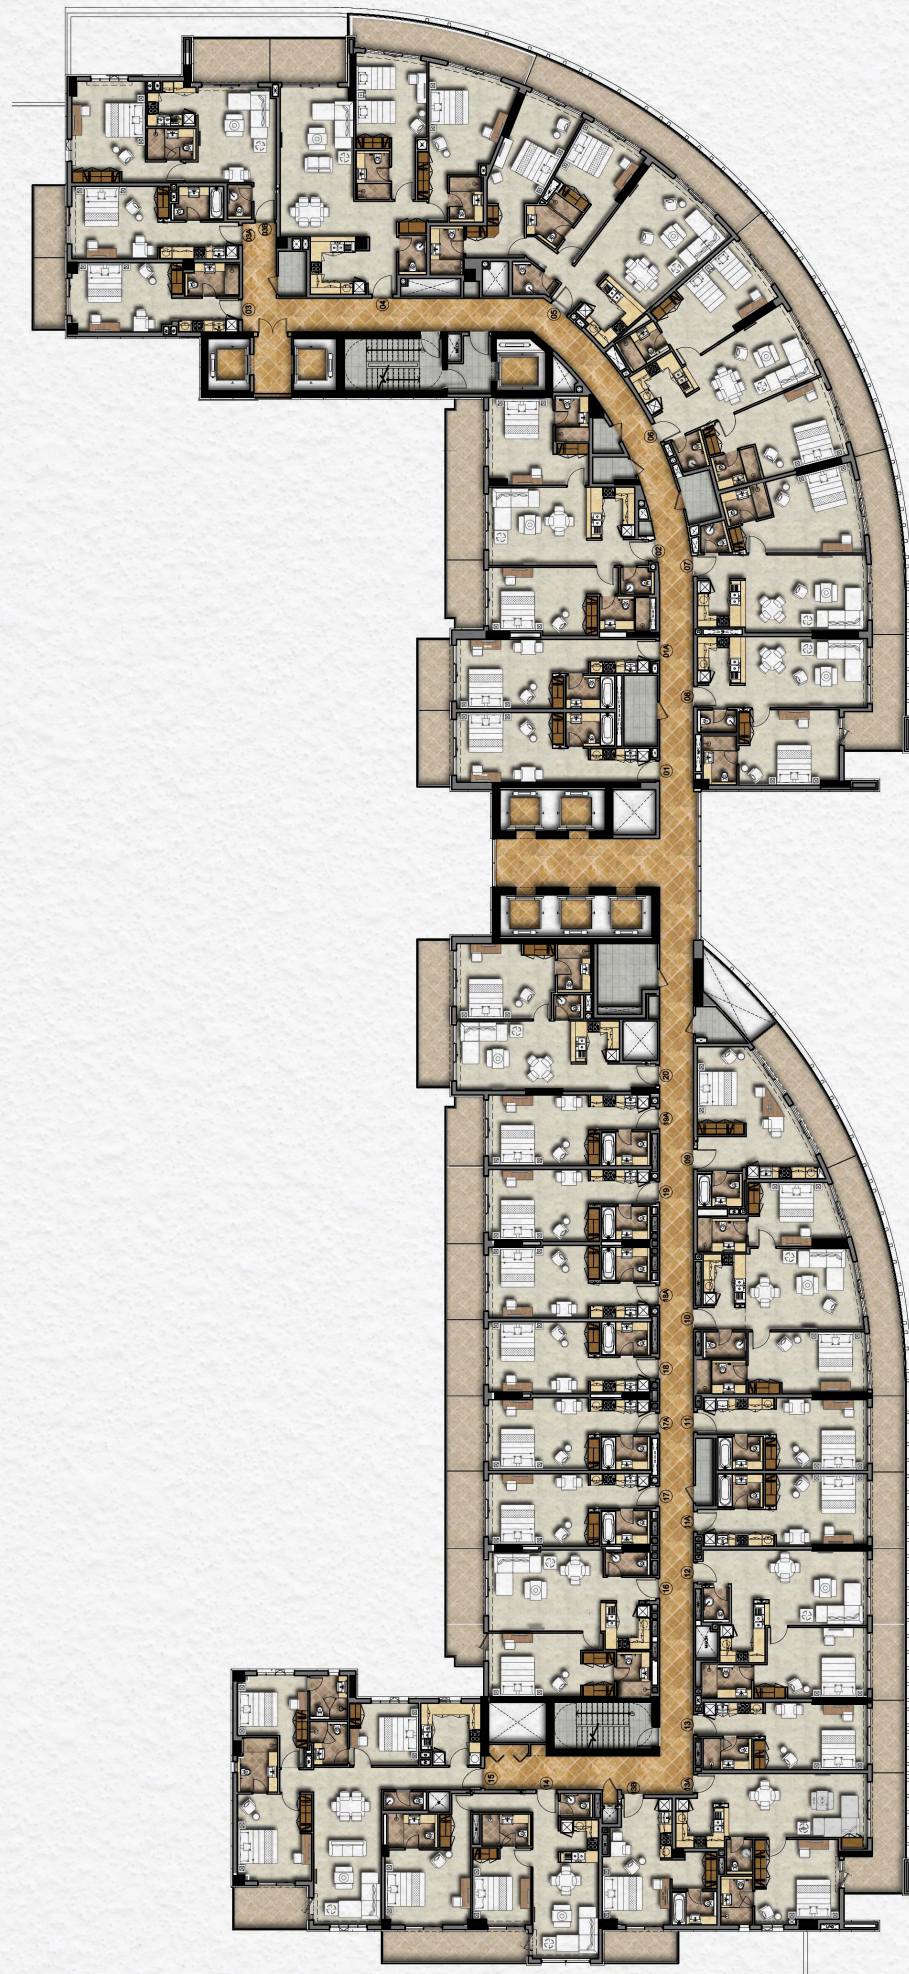


إشعار هام: جميع الصور والمخططات والتصاميم والمعلومات، بالإضافة إلى البيانات والتفاصيل التي يحتوي عليها هذا الكتيب أعدت لأغراض التوضيح فقط، وقد تتغير في أي وقت إلى أن يتم المشروع فعلياً وفقاً للتصاميم النهائية، والاشتراطات التنظيمية، واعتماد المخططات السكنية.

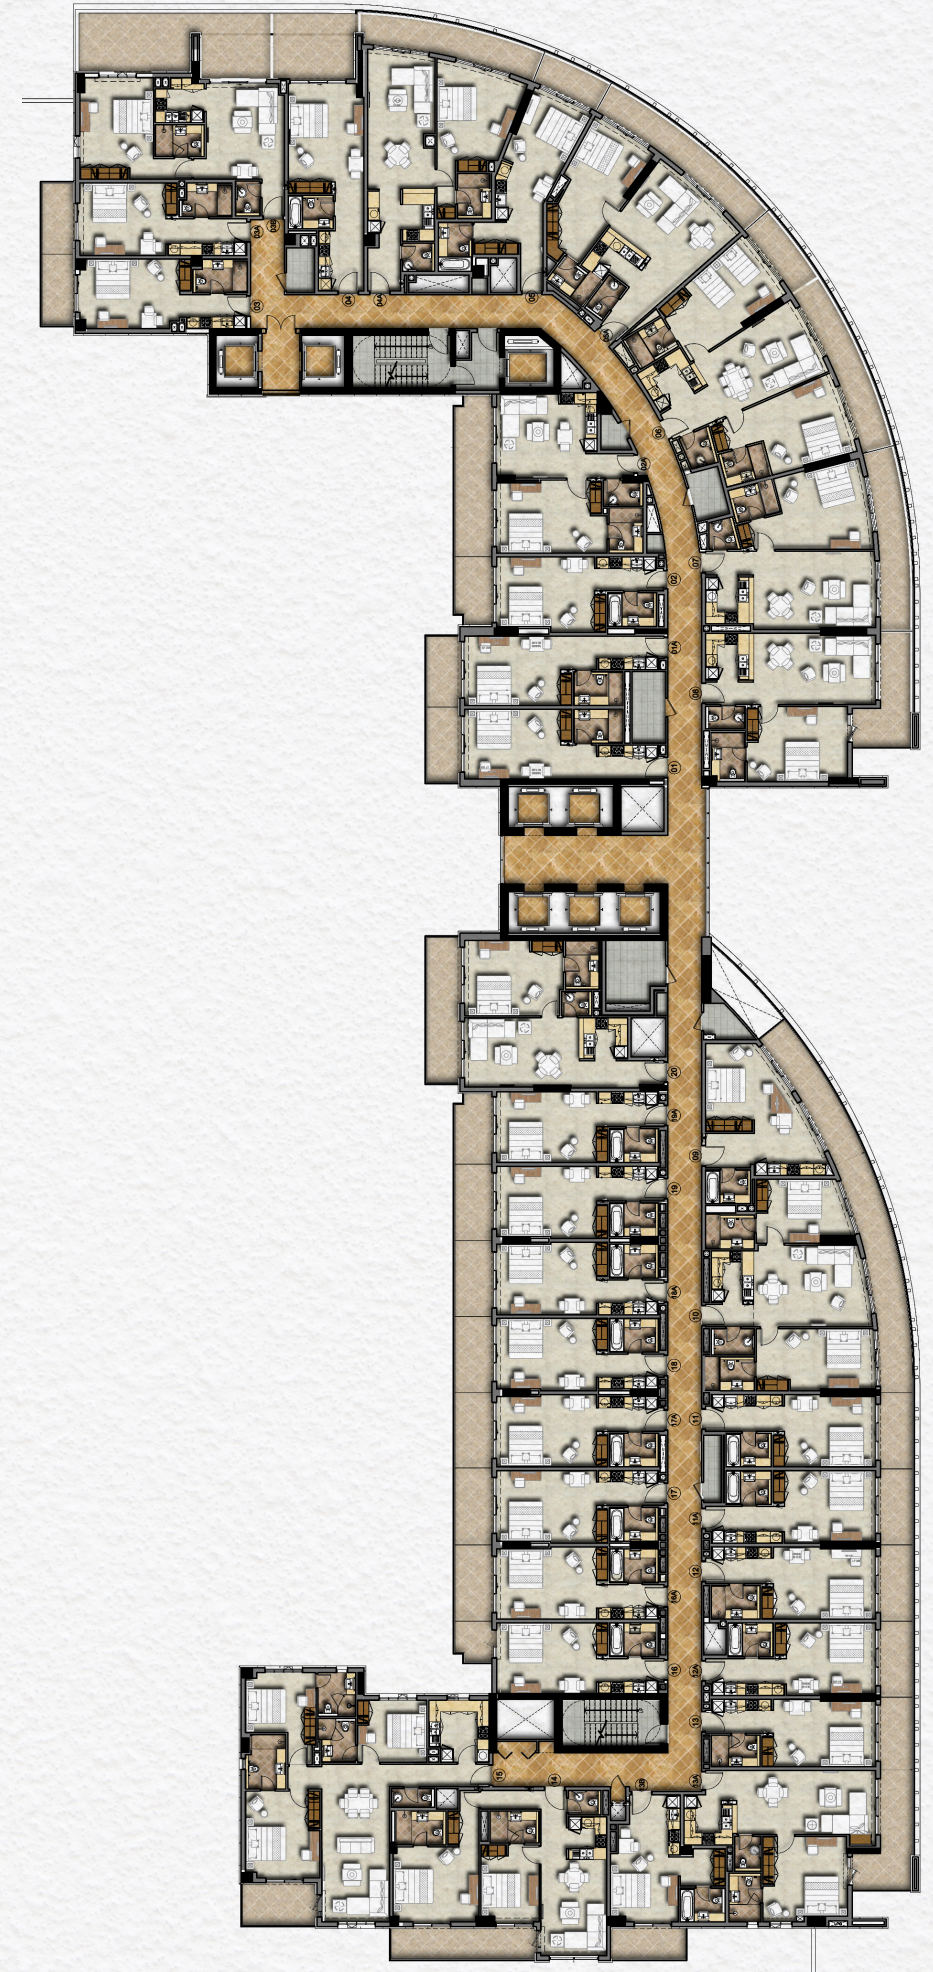


إشعار هام: جميع الصور والمخططات والتصاميم والمعلومات، بالإضافة إلى البيانات والتفاصيل التي يحتوي عليها هذا الكتيب أعدت لأغراض التوضيح فقط، وقد تتغير في أي وقت إلى أن يتم المشروع فعلياً وفقاً للتصاميم النهائية، والاشتراطات التنظيمية، واعتماد المخططات السكنية.

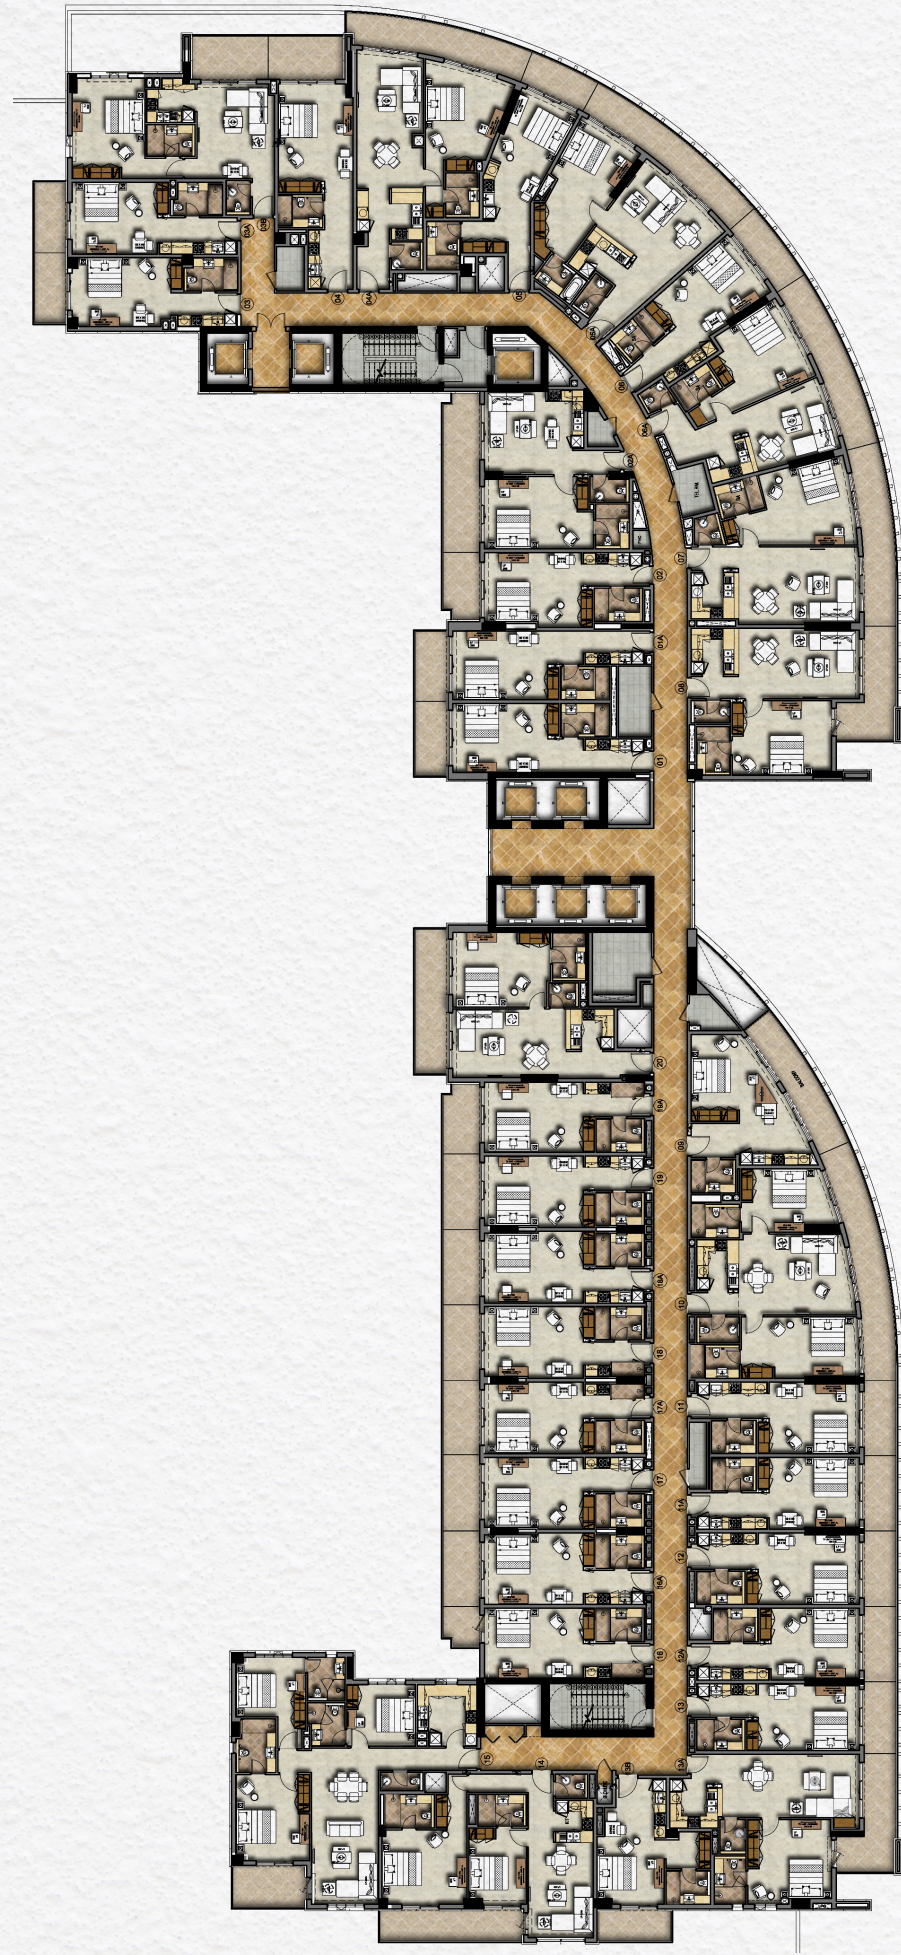

إشعار هام: جميع الصور والمخططات والتصاميم والمعلومات، بالإضافة إلى البيانات والتفاصيل التي يحتوي عليها هذا الكتيب أعدت لأغراض التوضيح فقط، وقد تتغير في أي وقت إلى أن يتم المشروع فعلياً وفقاً للتصاميم النهائية، والاشتراطات التنظيمية، واعتماد المخططات السكنية.

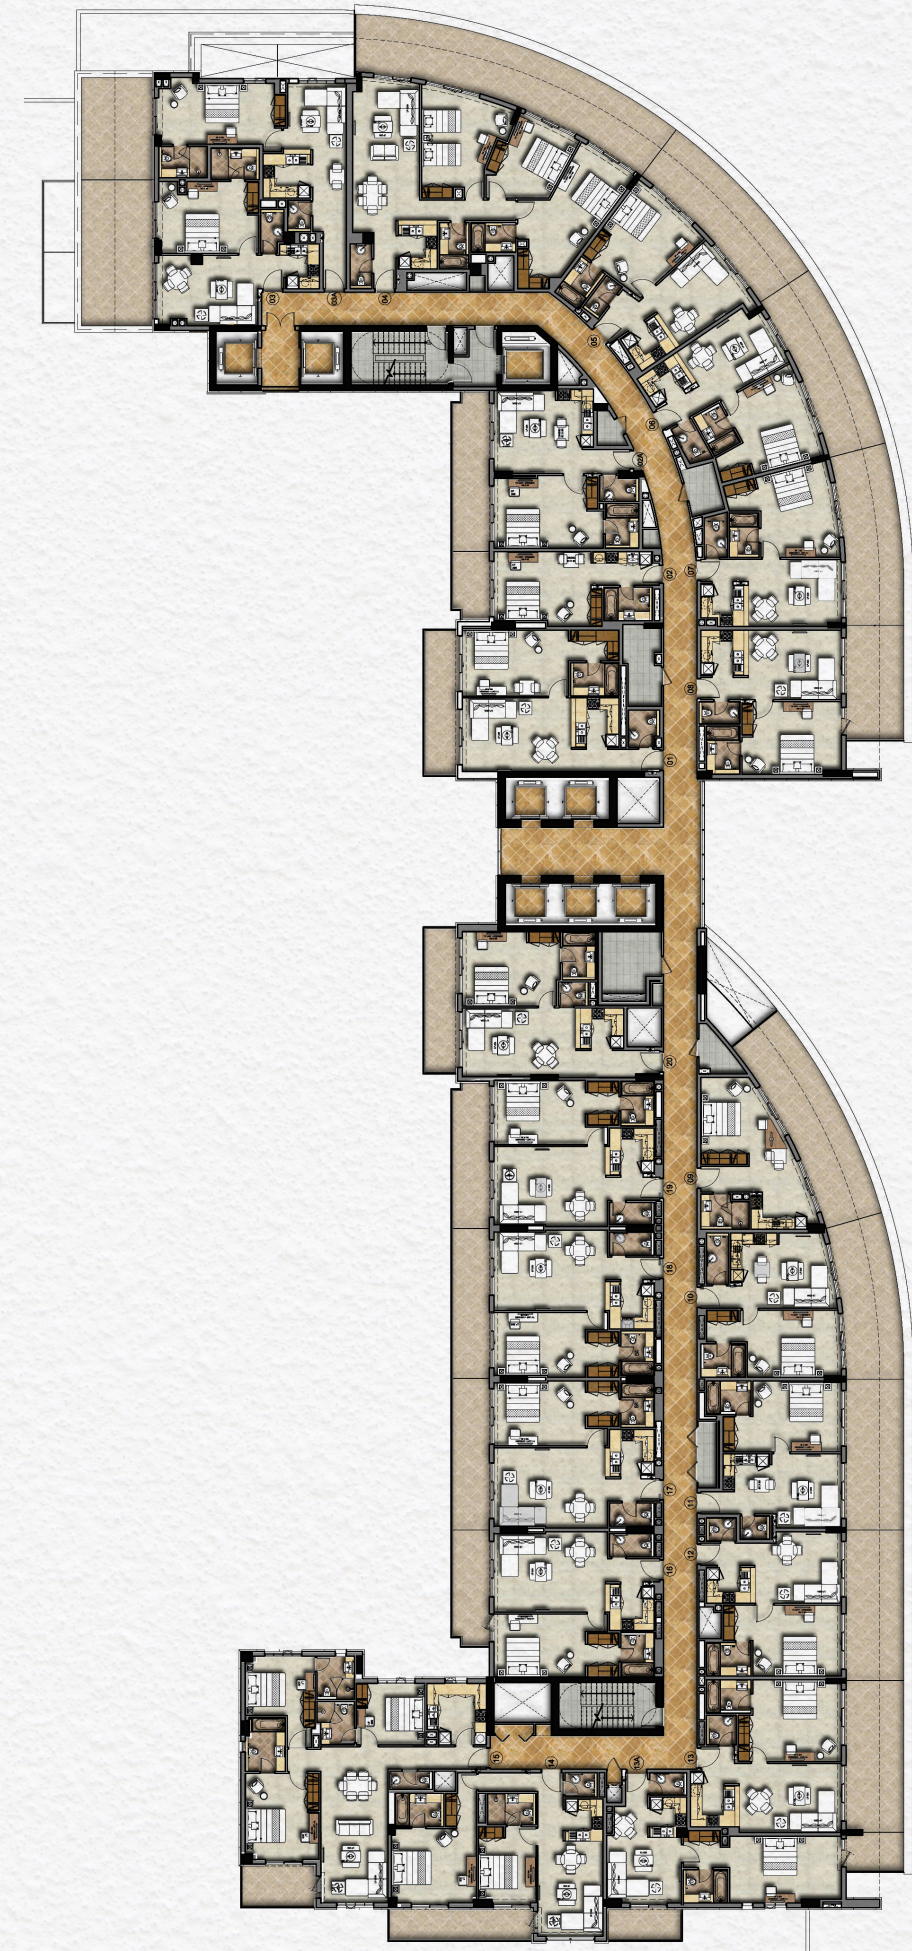

إشعار هام: جميع الصور والمخططات والتصاميم والمعلومات، بالإضافة إلى البيانات والتفاصيل التي يحتوي عليها هذا الكتيب أعدت لأغراض التوضيح فقط، وقد تتغير في أي وقت إلى أن يتم المشروع فعلياً وفقاً للتصاميم النهائية، والاشتراطات التنظيمية، واعتماد المخططات السكنية.

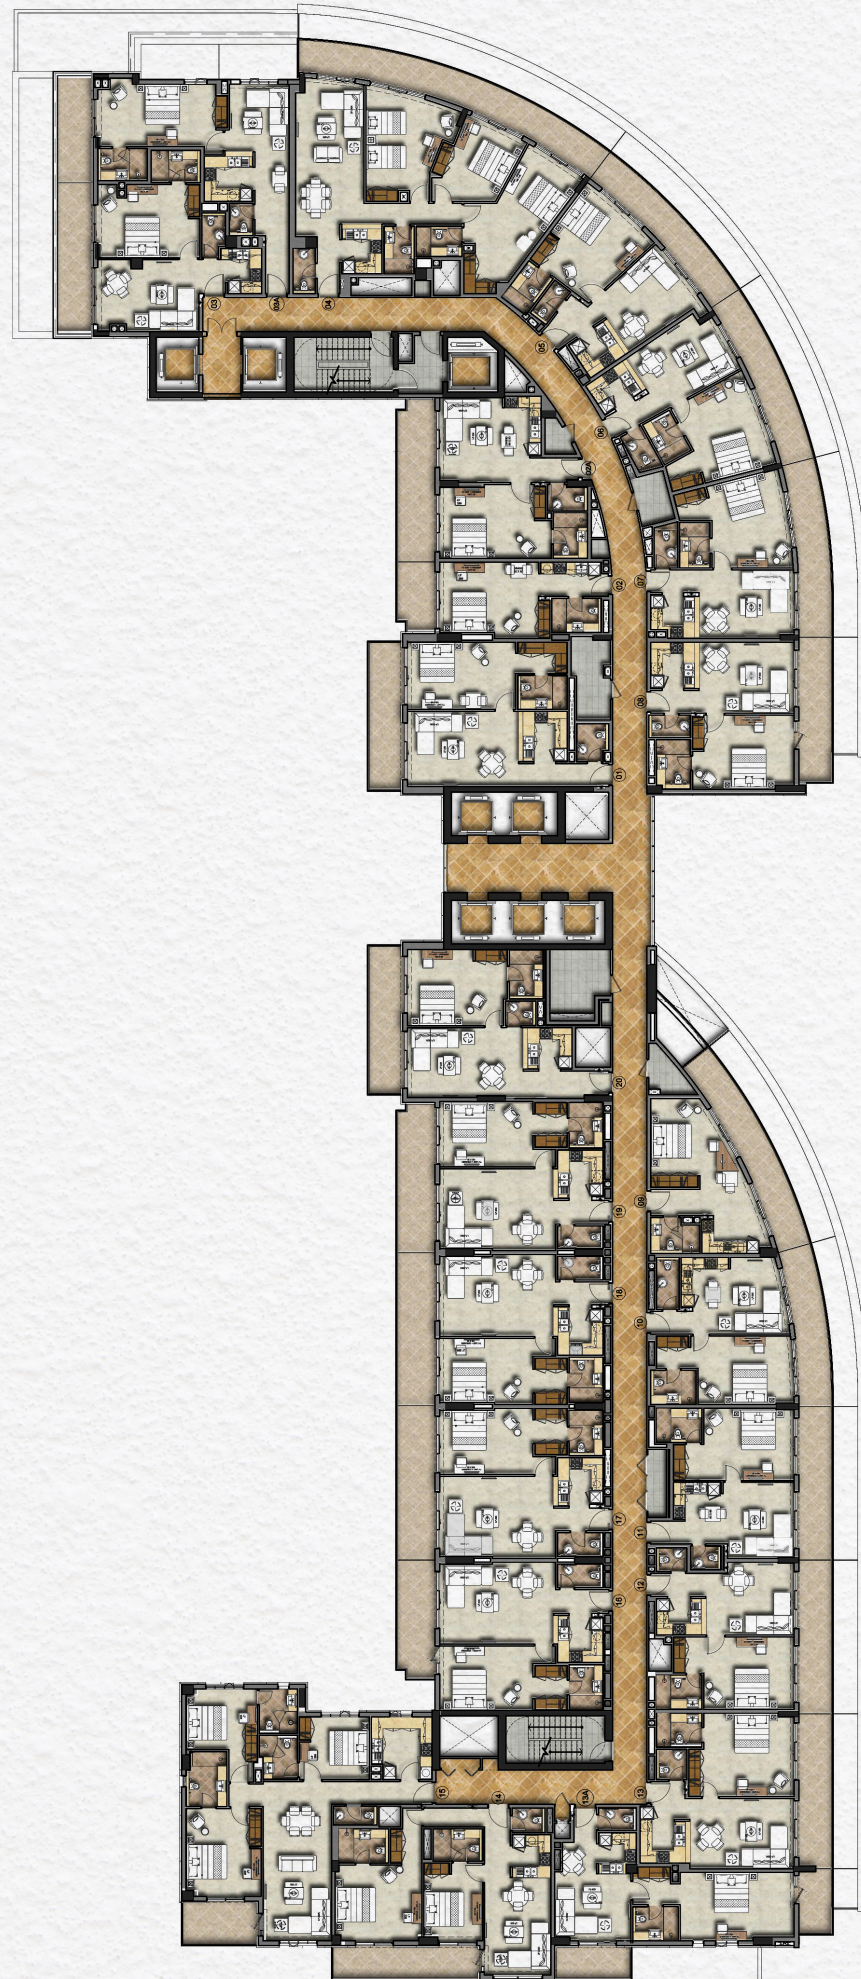

إشعار هام: جميع الصور والمخططات والتصاميم والمعلومات، بالإضافة إلى البيانات والتفاصيل التي يحتوي عليها هذا الكتيب أعدت لأغراض التوضيح فقط، وقد تتغير في أي وقت إلى أن يتم المشروع فعلياً وفقاً للتصاميم النهائية، والاشتراطات التنظيمية، واعتماد المخططات السكنية.

قمة الرفاهية أينما كنت

تواصل معنا على أي من أرقام مكاتبنا التالية أو تفضل بزيارة الموقع الإلكتروني: MOC.SEITREPORPCAMAD

الإمارات العربية المتحدة دبي	المملكة العربية السعودية الرياض أبراج الرياض السكنية، البرج الجنوبي، حي العليا، شارع الملك فهد صندوق بريد 064201 هاتف: +966 3053811669 البريد الإلكتروني: moc.puorgcamad@ask	المملكة المتحدة الطابق الرابع، شارع 001 برومبتون مقابل متجر هارودز، نايتسبريدج، لندن RE1 3WS , المملكة المتحدة هاتف: +44 (0) 702 095 0508 البريد الإلكتروني: ku.oc.rewotcamad@selas
قطر مبنى رقم 09، منطقة السلطة الجديدة شارع علي بن أبي طالب بالقرب من مركز عمر بن الخطاب الصحي هاتف: +974 66644479 فاكس: +974 5544479 البريد الإلكتروني: moc.puorgcamad@ahod	الأردن شارع الاستثمار مشروع العبدلي، عقان مقابل العبدلي مول، البوابة 1 هاتف: +962 70156269 فاكس: +962 75656269 البريد الإلكتروني: moc.puorgcamad@namma	الصين شنغهاي غرفة رقم 308 الطابق الثامن، مبنى 2 6621 نانجينغ غرب جينغ ان، شنغهاي الصين، 040002 هاتف: +86 2168061268
لبنان داماك العقارية لبنان، المكتب 1081، الطابق 81، داماك تاور، شارع عمر الداعوق، ميناء الحصن، منطقة وسط بيروت هاتف: +961 00274618169 البريد الإلكتروني: moc.puorgcamad@turieb	تركيا مركز زورلو، الطابق 0T، رقم 2 ليفازيم ماهاليسي، بشكتاش، إسطنبول هاتف: +90 212 298 7230 فاكس: +90 212 098 4817 البريد الإلكتروني: moc.puorgcamad@eciffo.yekrut	

laicffiOCAMAD/  laicffiOCAMAD/  laicffiOseitreporPCAMAD/ 

laicffiOCAMAD/  seitreporP CAMAD 



DAMACPROPERTIES.COM