

hind. Cowabunga. His name was Jason. And today, is his birthday... **DAMAC** The
ndicate is real. A rogue nation, trained to do what we do. You have it within yourself to
ite your own legend. We have a Hulk. You know, it's moments like these when I realise how
ch of a superhero I am. Sell me this pen! This is OUR city! These are OUR streets
tobots, roll out! It's not personal. It's business. So, they're heroes in a half shell? We
not alone after all, are we? Heroes are not born, they're created. Oh look, he's doing
Batman voice... Desperate times, desperate measures. I'm not a man, not a machine
more! What's the matter, scared of a little lightning? An actor is at most a poet and
east an entertainer. Love is the one thing that transcends time and space. Please keep
hands and feet inside the shell at all times. Remember these words, and you will taste
ry. Usual isn't a big part of our day. Have you ever tried shawarma? Let's just not
e in tomorrow. Let's just take a day. This is no fantasy, no careless product of wild
nation. Come with me if you want to live. It's either victory, or don't bother. I'll be
I've been up two and a half million. Newton's Third Law. You got to leave something
d. Cowabunga. His name was Jason. And today, is his birthday... I am Hercules! The
cate is real. A rogue nation, trained to do what we do. You have it within yourself to
your own legend. We have a Hulk. You know, it's moments like these when I realise how
of a superhero I am. Sell me this pen! This is OUR city! These are OUR streets
ots, roll out! It's not personal. It's business. So, they're heroes in a half shell? We
t alone after all, are we? Heroes are not born, they're created. Oh look, he's doing
tman voice... Desperate times, desperate measures. I'm not a man, not a machine
ed. What's the matter, scared of a little lightning?



DAMAC TOWERS

by Paramount Hotels & Resorts

DUBAI

СХЕМЫ ЭТАЖЕЙ

СХЕМА КВАРТИР / С ОДНОЙ СПАЛЬНЕЙ




Отказ от ответственности. Все изображения, планы, макеты, информация, данные и подробности, приведенные в этой брошюре, являются ориентировочными и могут быть изменены в любое время до момента создания исполнительного чертежа в соответствии с окончательными планами проекта, утверждениями регулирующих органов и разрешениями на планирование.

СХЕМА КВАРТИР / С ДВУМЯ СПАЛЬНЯМИ




СХЕМА КВАРТИР / С ТРЕМЯ СПАЛЬНЯМИ

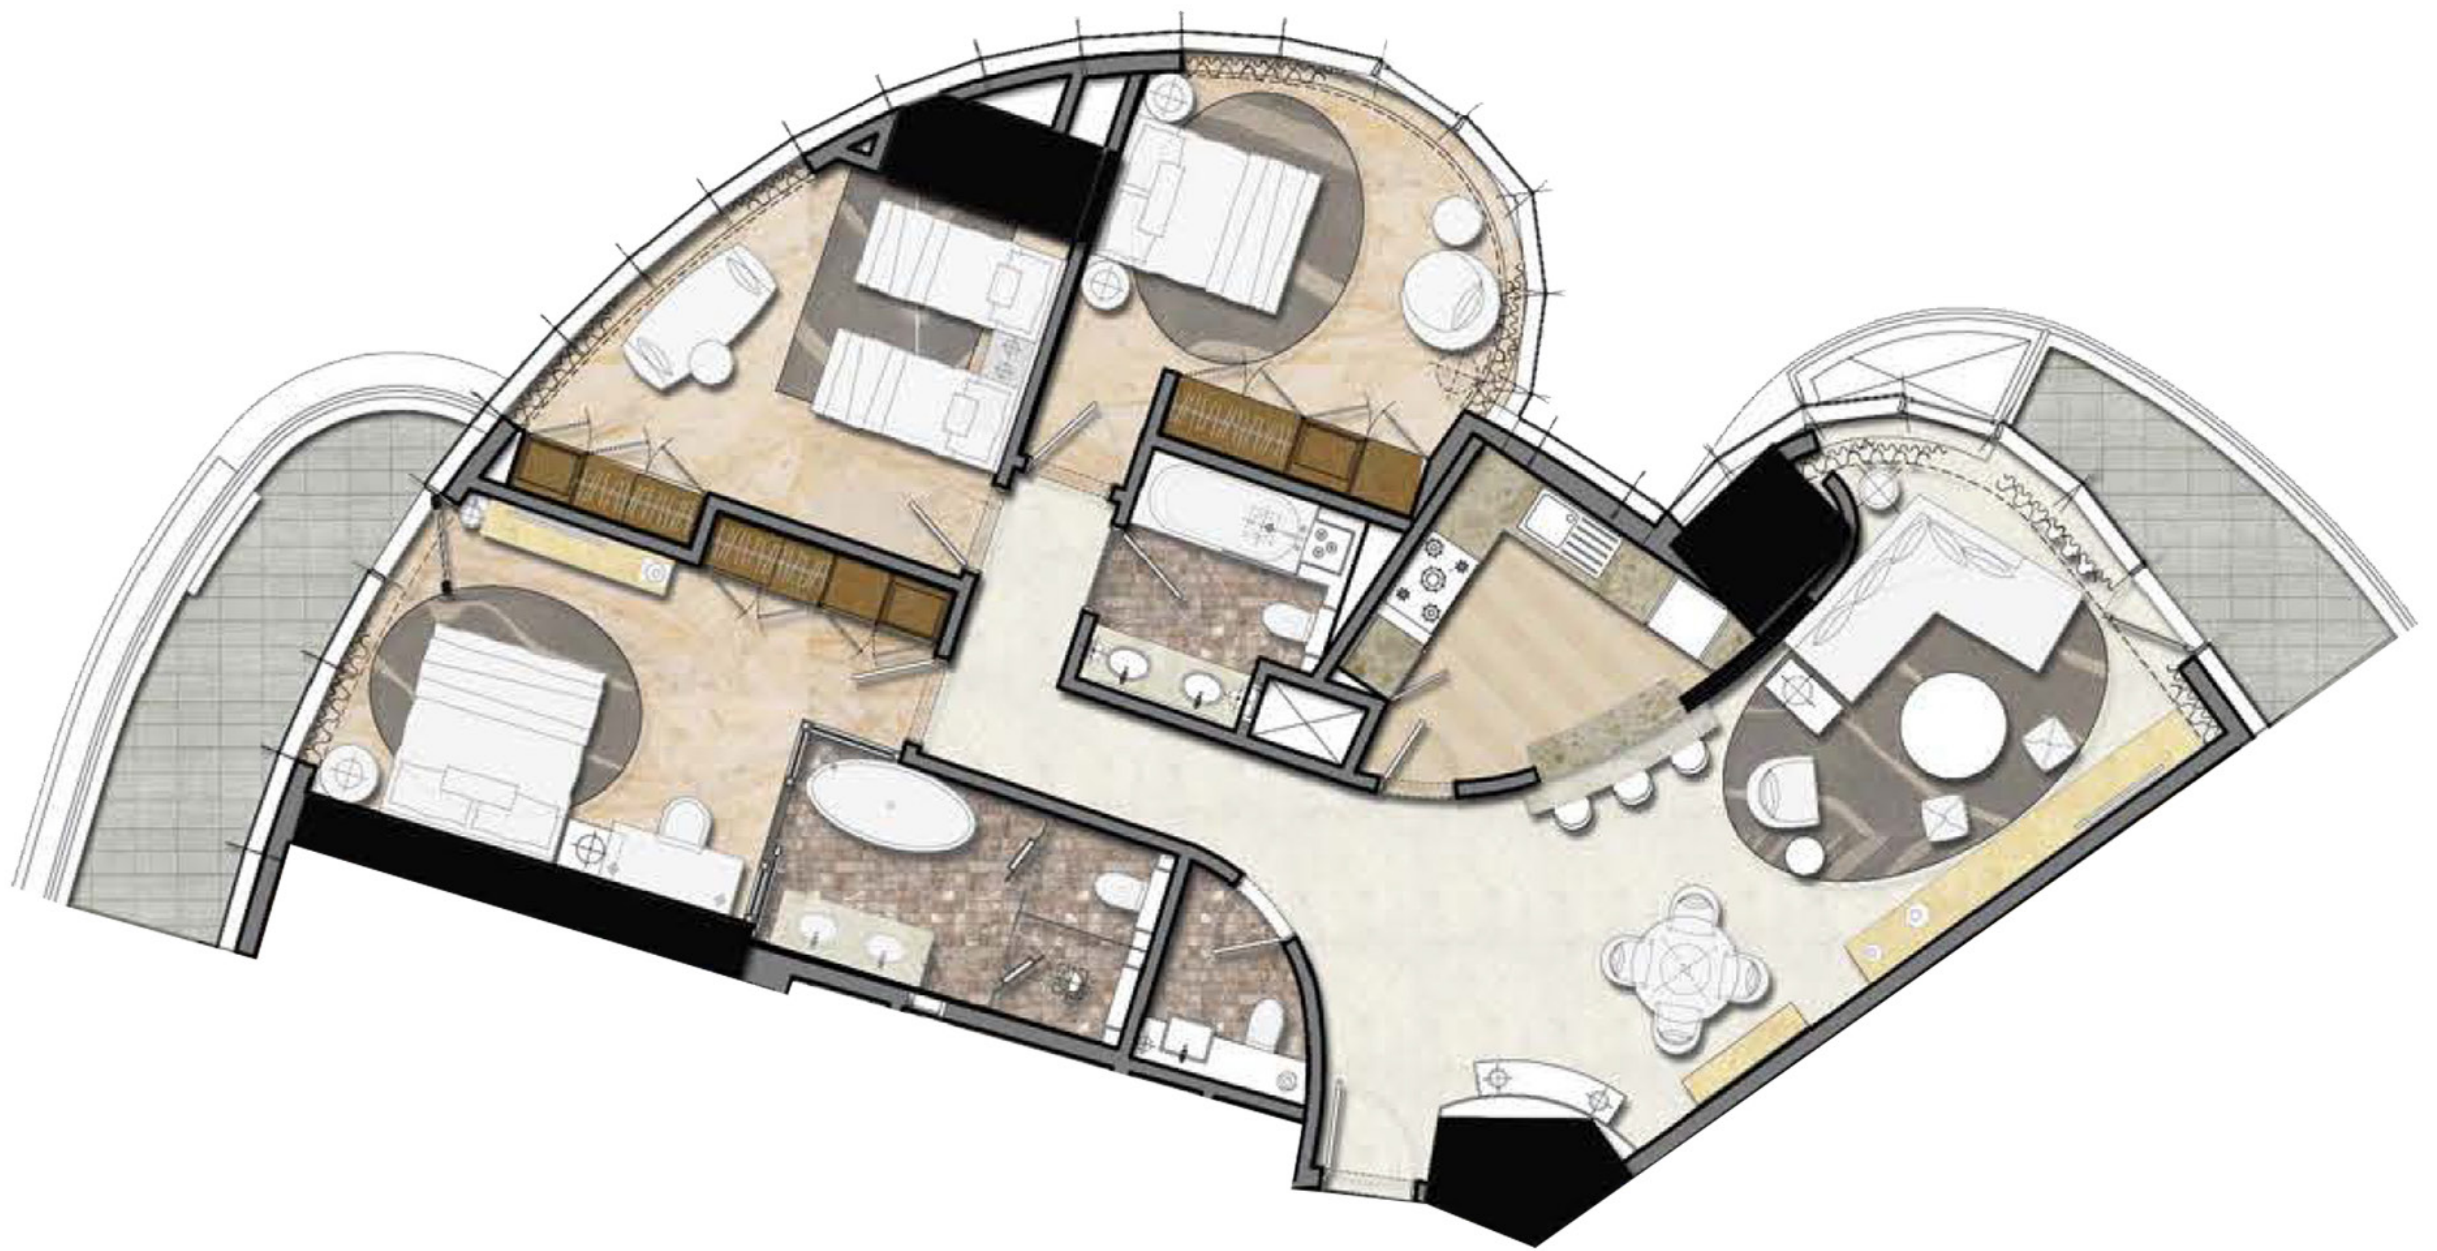



Отказ от ответственности. Все изображения, планы, макеты, информация, данные и подробности, приведенные в этой брошюре, являются ориентировочными и могут быть изменены в любое время до момента создания исполнительного чертежа в соответствии с окончательными планами проекта, утверждениями регулирующих органов и разрешениями на планирование.

БАШНЯ А / СТАНДАРТНАЯ СХЕМА ЭТАЖЕЙ / УРОВНИ 10–23 И 26–46

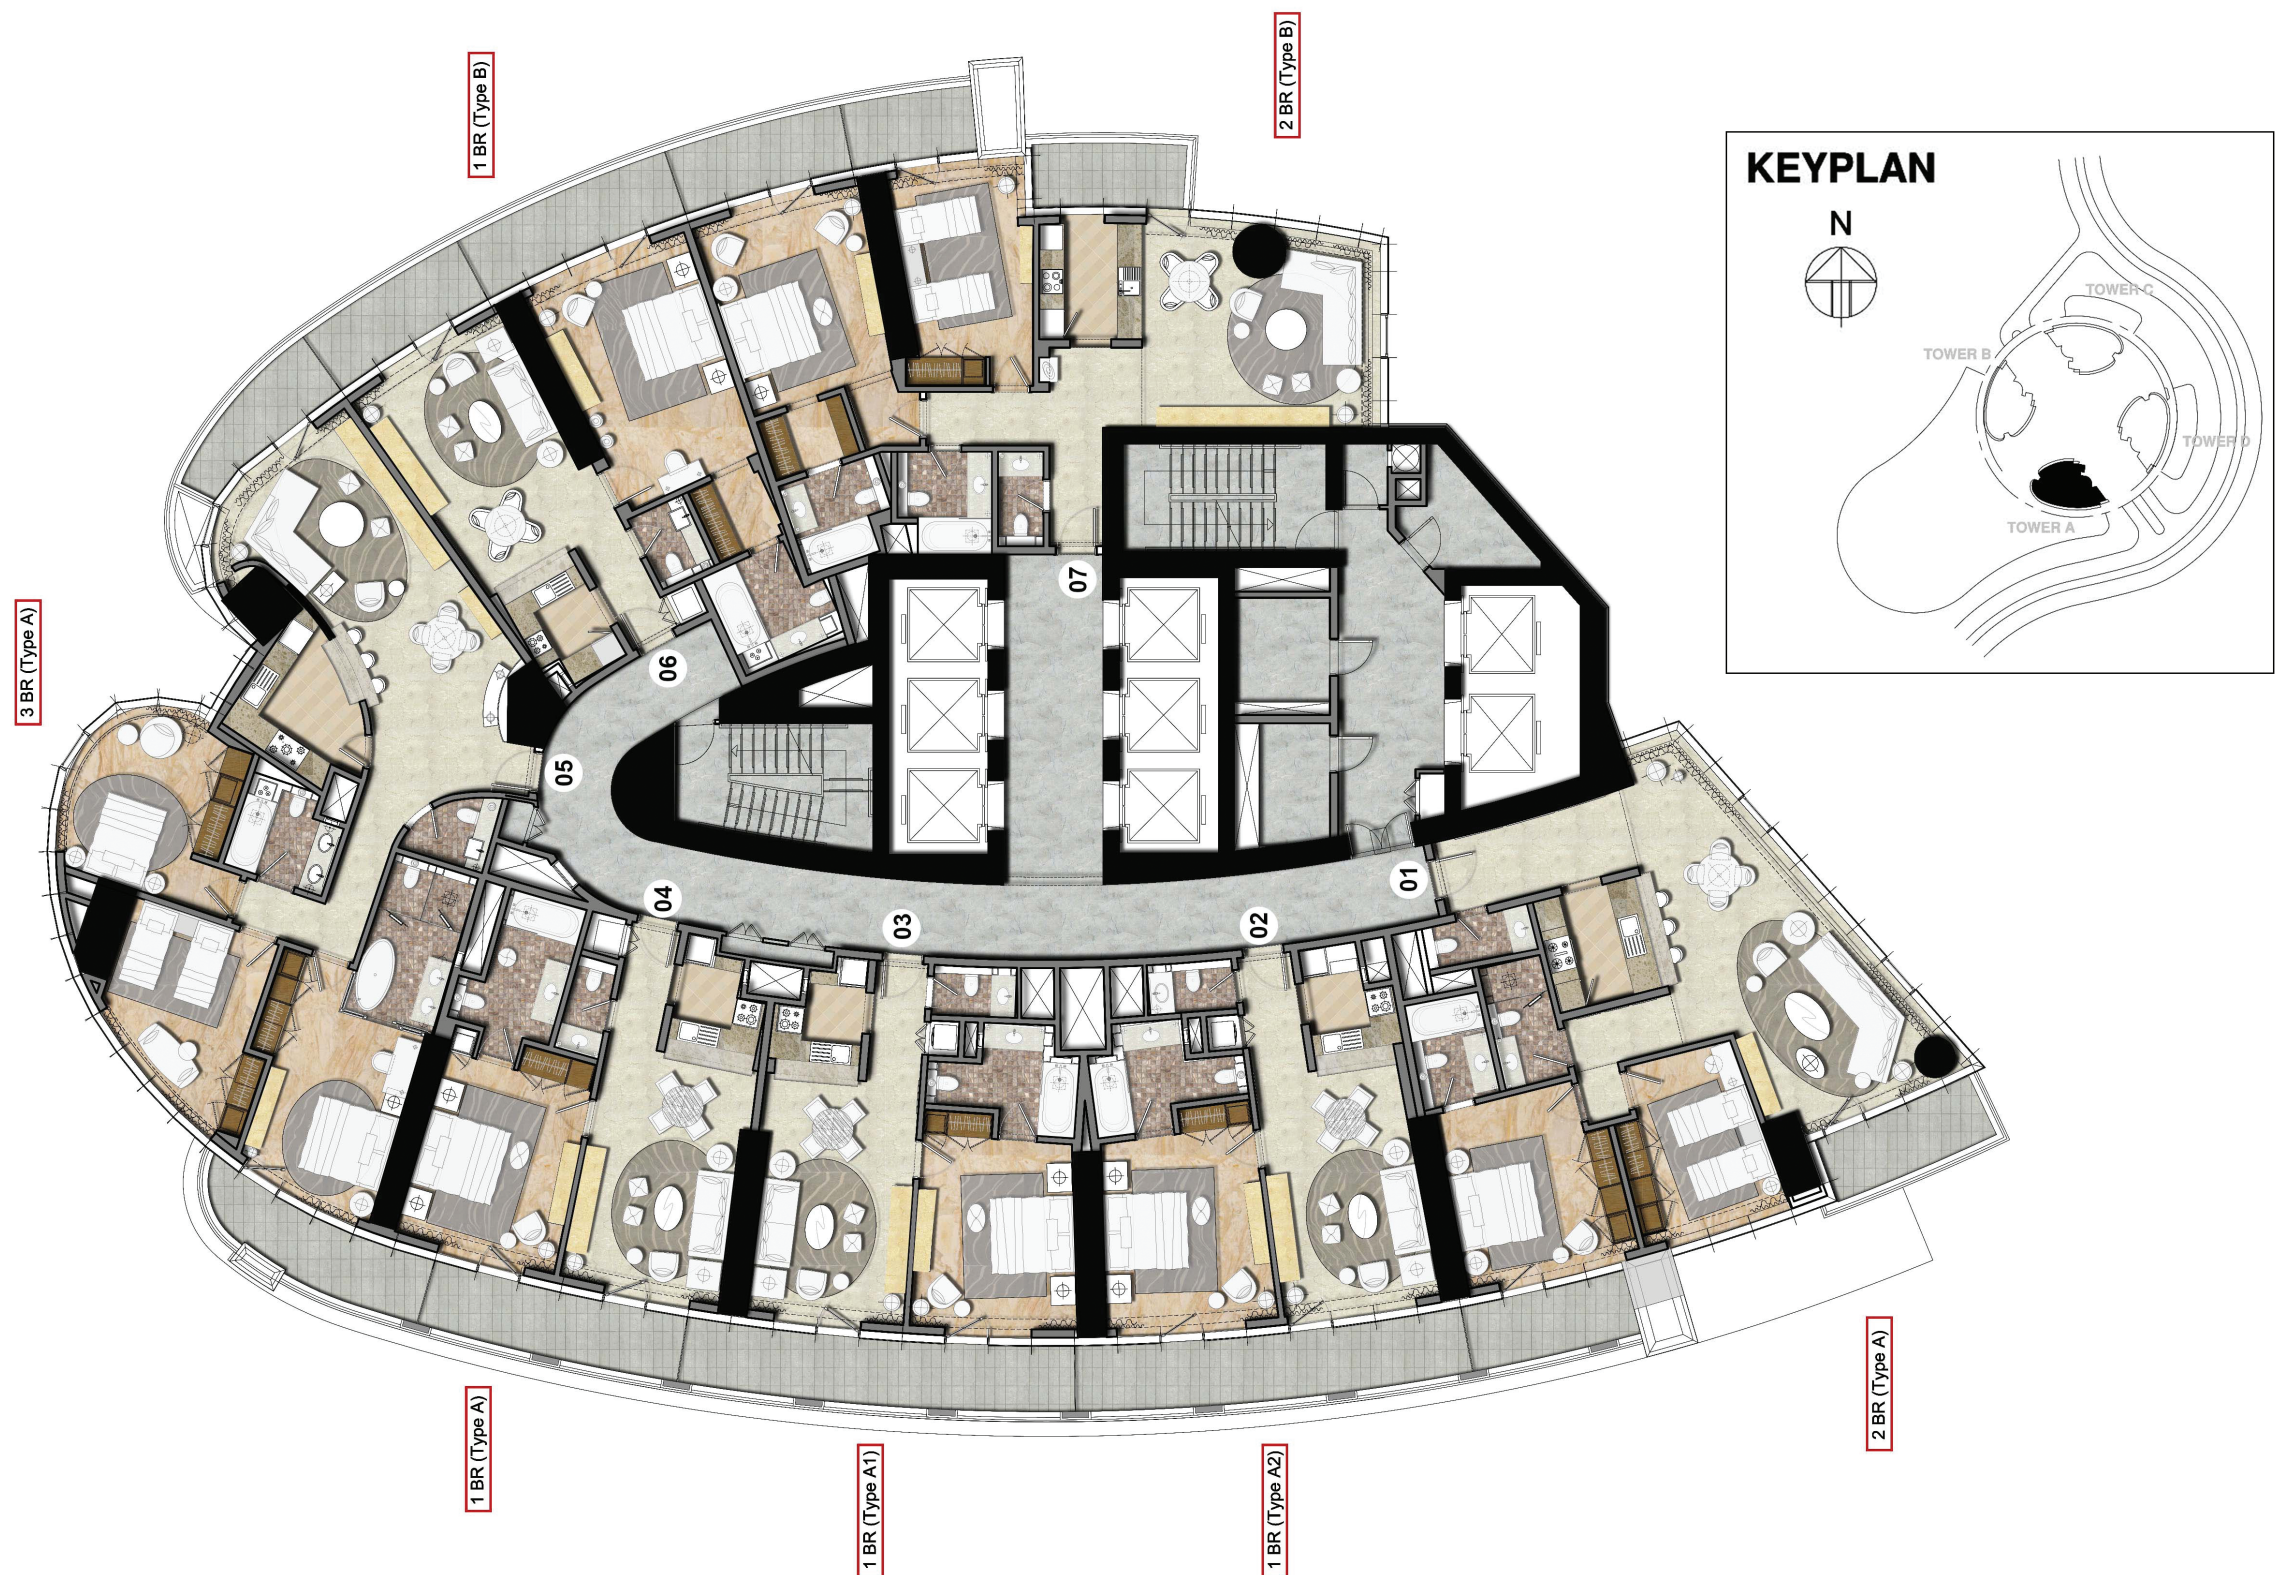

Отказ от ответственности. Все изображения, планы, макеты, информация, данные и подробности, приведенные в этой брошюре, являются ориентировочными и могут быть изменены в любое время до момента создания исполнительного чертежа в соответствии с окончательными планами проекта, утверждениями регулирующих органов и разрешениями на планирование.



БАШНЯ А / СТАНДАРТНАЯ СХЕМА ЭТАЖЕЙ / УРОВНИ 49–69

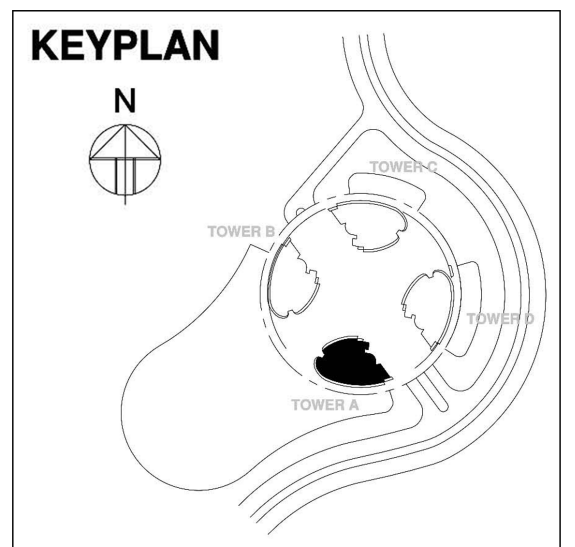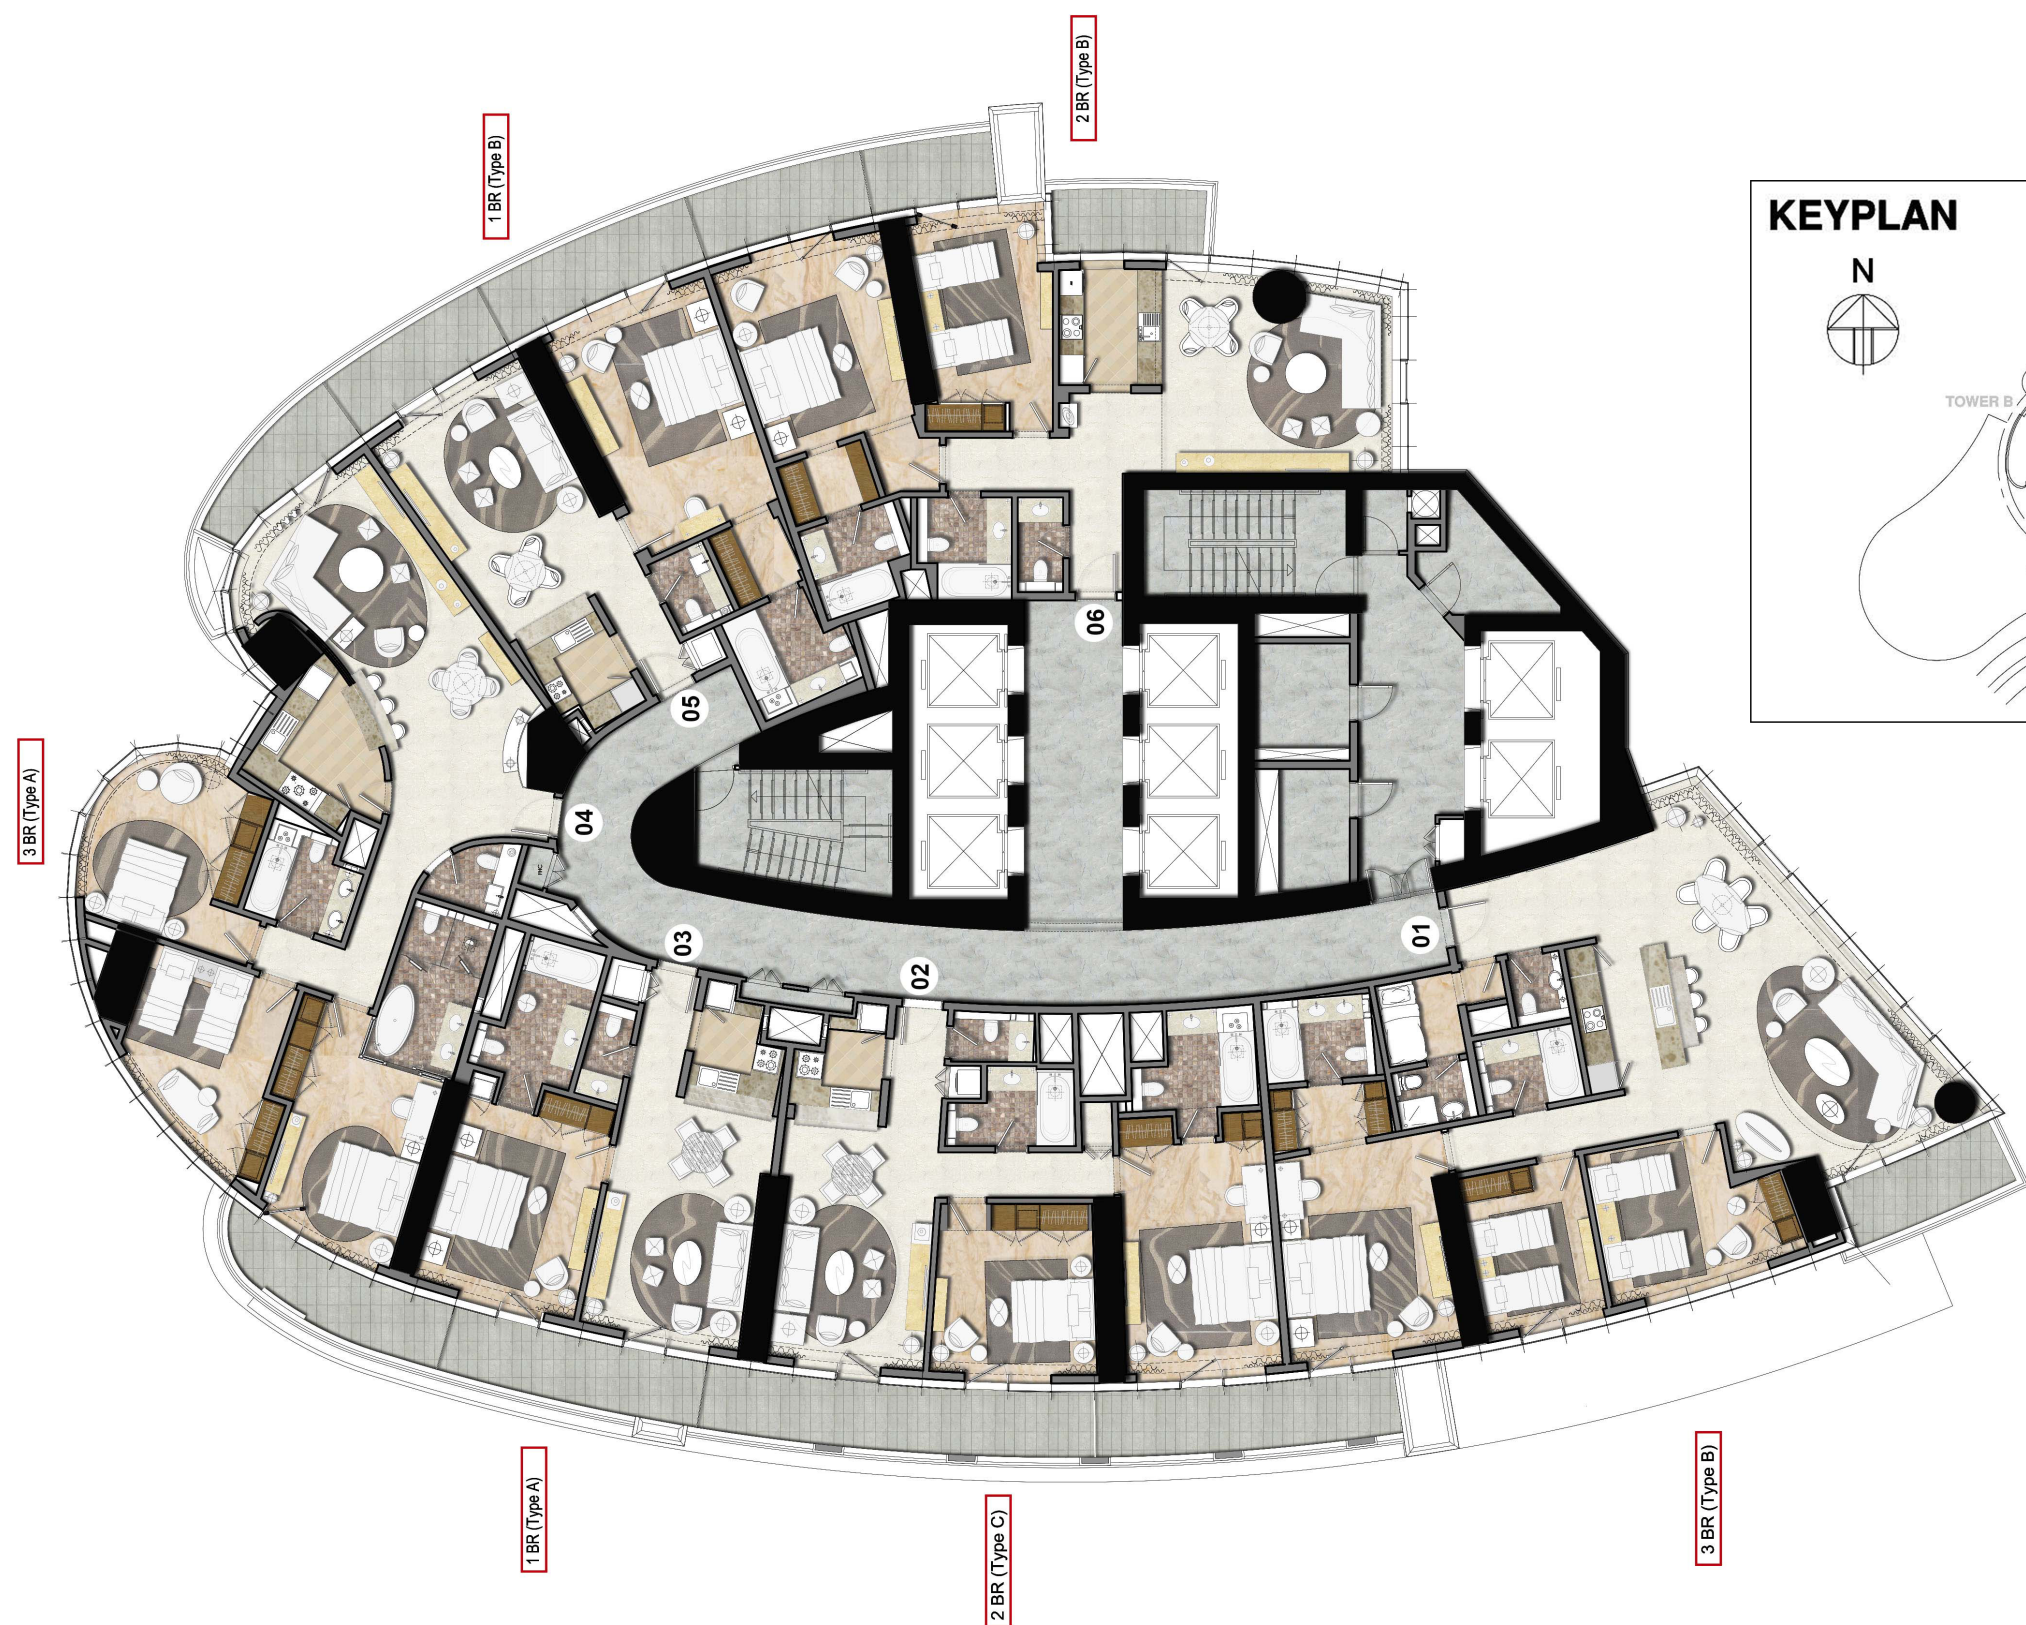

Отказ от ответственности. Все изображения, планы, макеты, информация, данные и подробности, приведенные в этой брошюре, являются ориентировочными и могут быть изменены в любое время до момента создания исполнительного чертежа в соответствии с окончательными планами проекта, утверждениями регулирующих органов и разрешениями на планирование.



N

БАШНЯ В / СТАНДАРТНАЯ СХЕМА ЭТАЖЕЙ / УРОВНИ 10–23 И 26–46

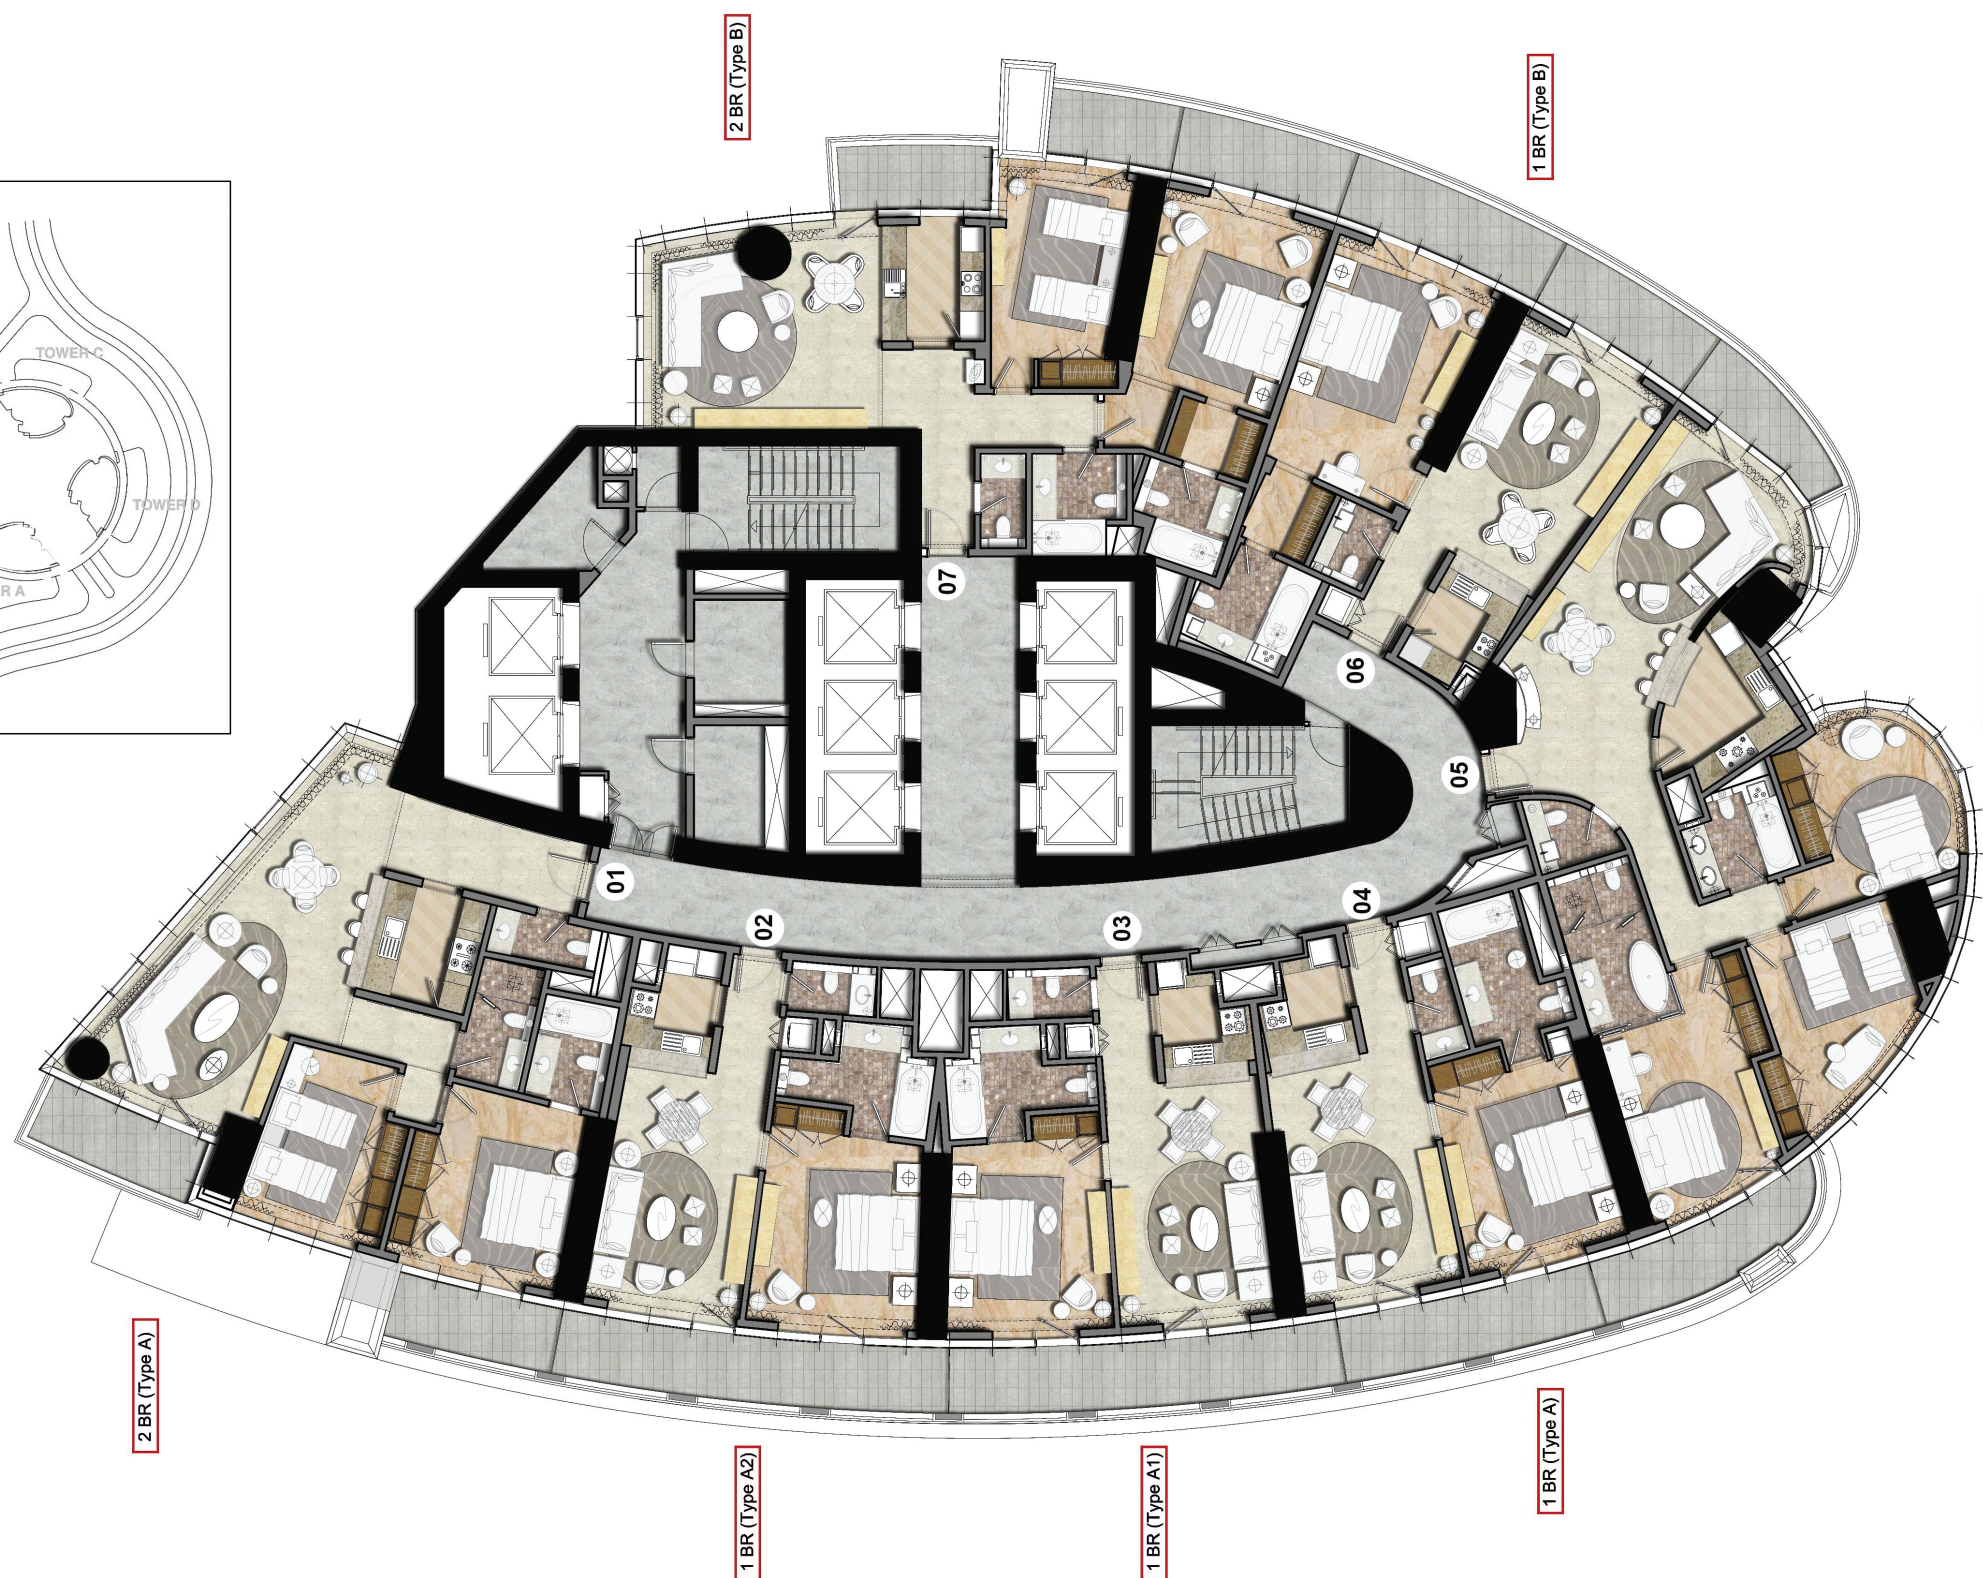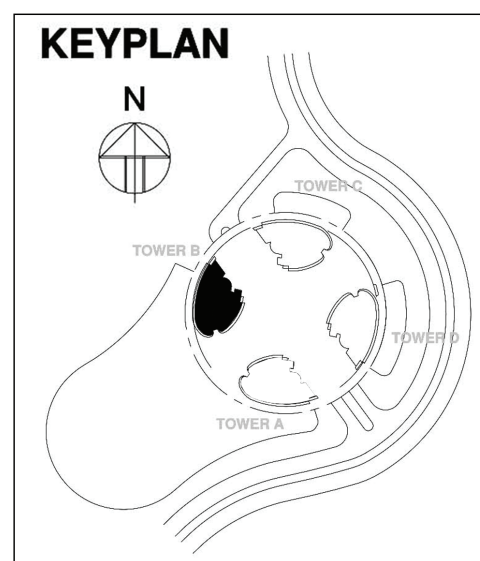


Отказ от ответственности. Все изображения, планы, макеты, информация, данные и подробности, приведенные в этой брошюре, являются ориентировочными и могут быть изменены в любое время до момента создания исполнительного чертежа в соответствии с окончательными планами проекта, утверждениями регулирующих органов и разрешениями на планирование.

БАШНЯ В / СТАНДАРТНАЯ СХЕМА ЭТАЖЕЙ / УРОВНИ 49-69

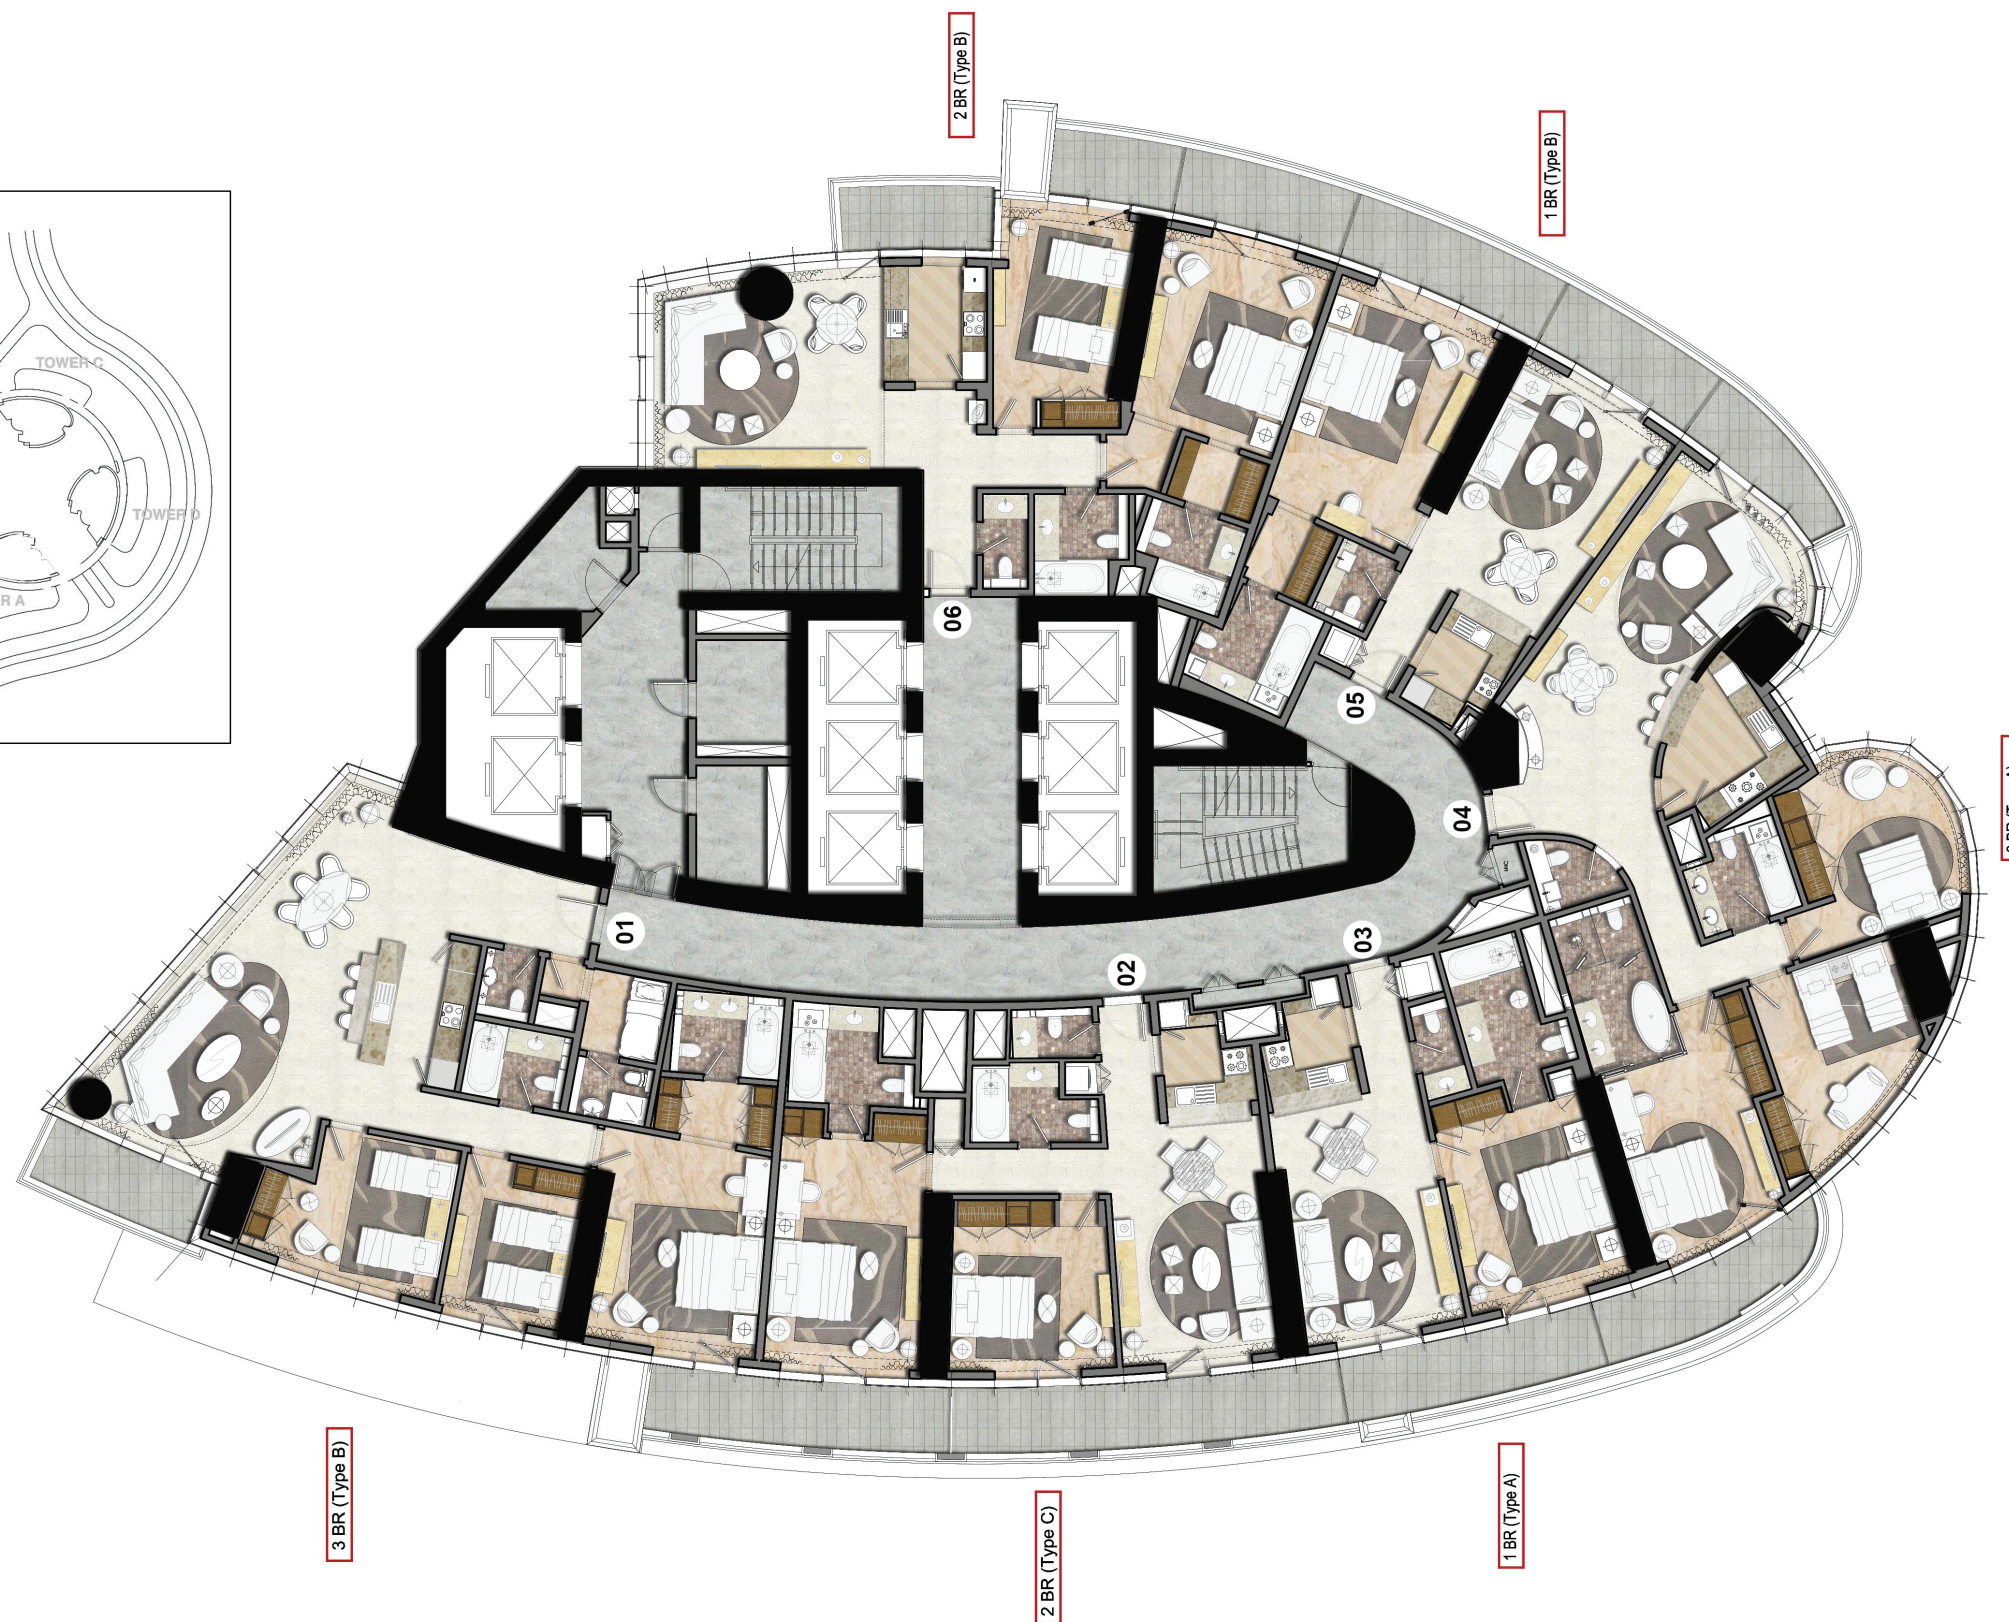
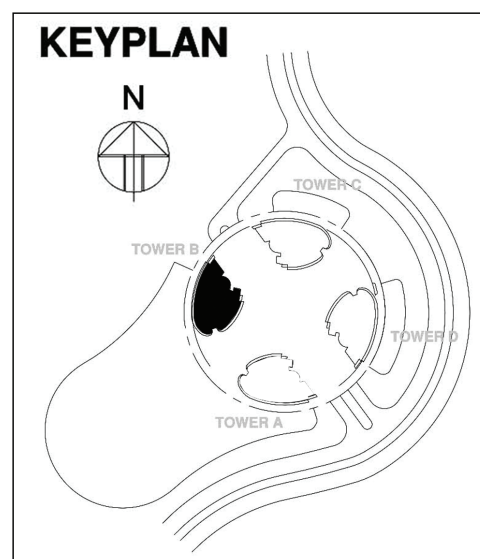


БАШНЯ D / СТАНДАРТНАЯ СХЕМА ЭТАЖЕЙ / УРОВНИ 10–23 И 26–46

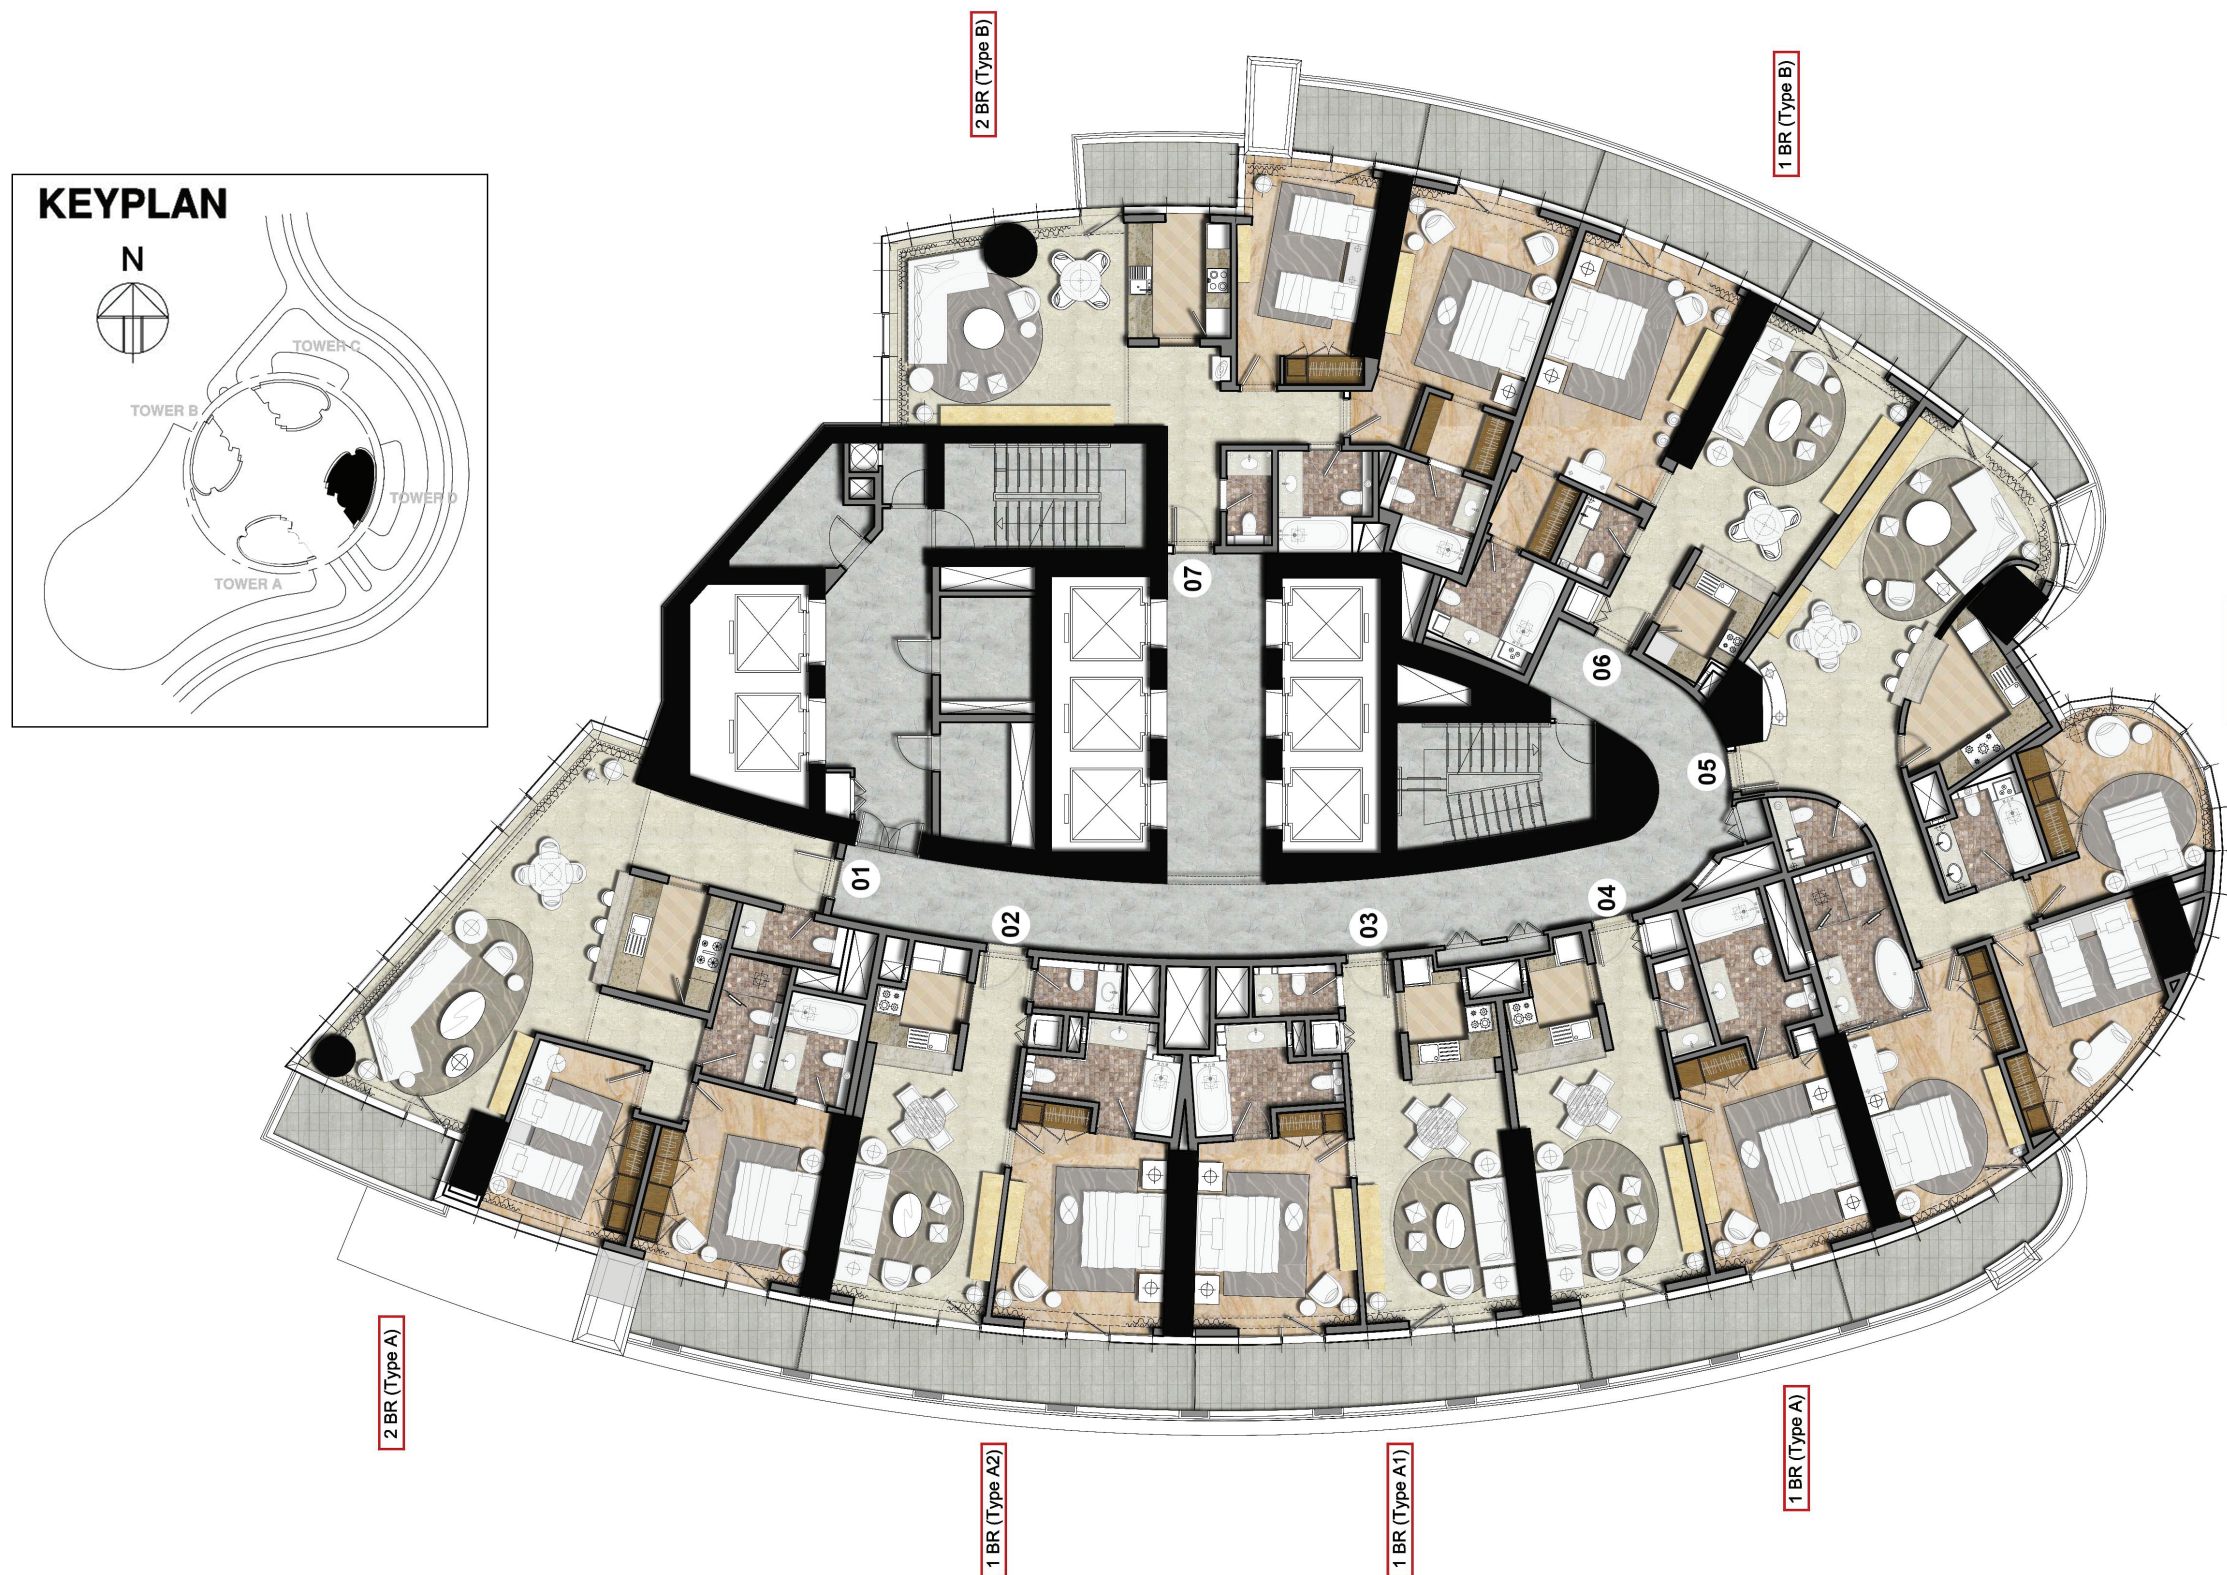

Отказ от ответственности. Все изображения, планы, макеты, информация, данные и подробности, приведенные в этой брошюре, являются ориентировочными и могут быть изменены в любое время до момента создания исполнительного чертежа в соответствии с окончательными планами проекта, утверждениями регулирующих органов и разрешениями на планирование.

БАШНЯ D / СТАНДАРТНАЯ СХЕМА ЭТАЖЕЙ / УРОВНИ 49–69

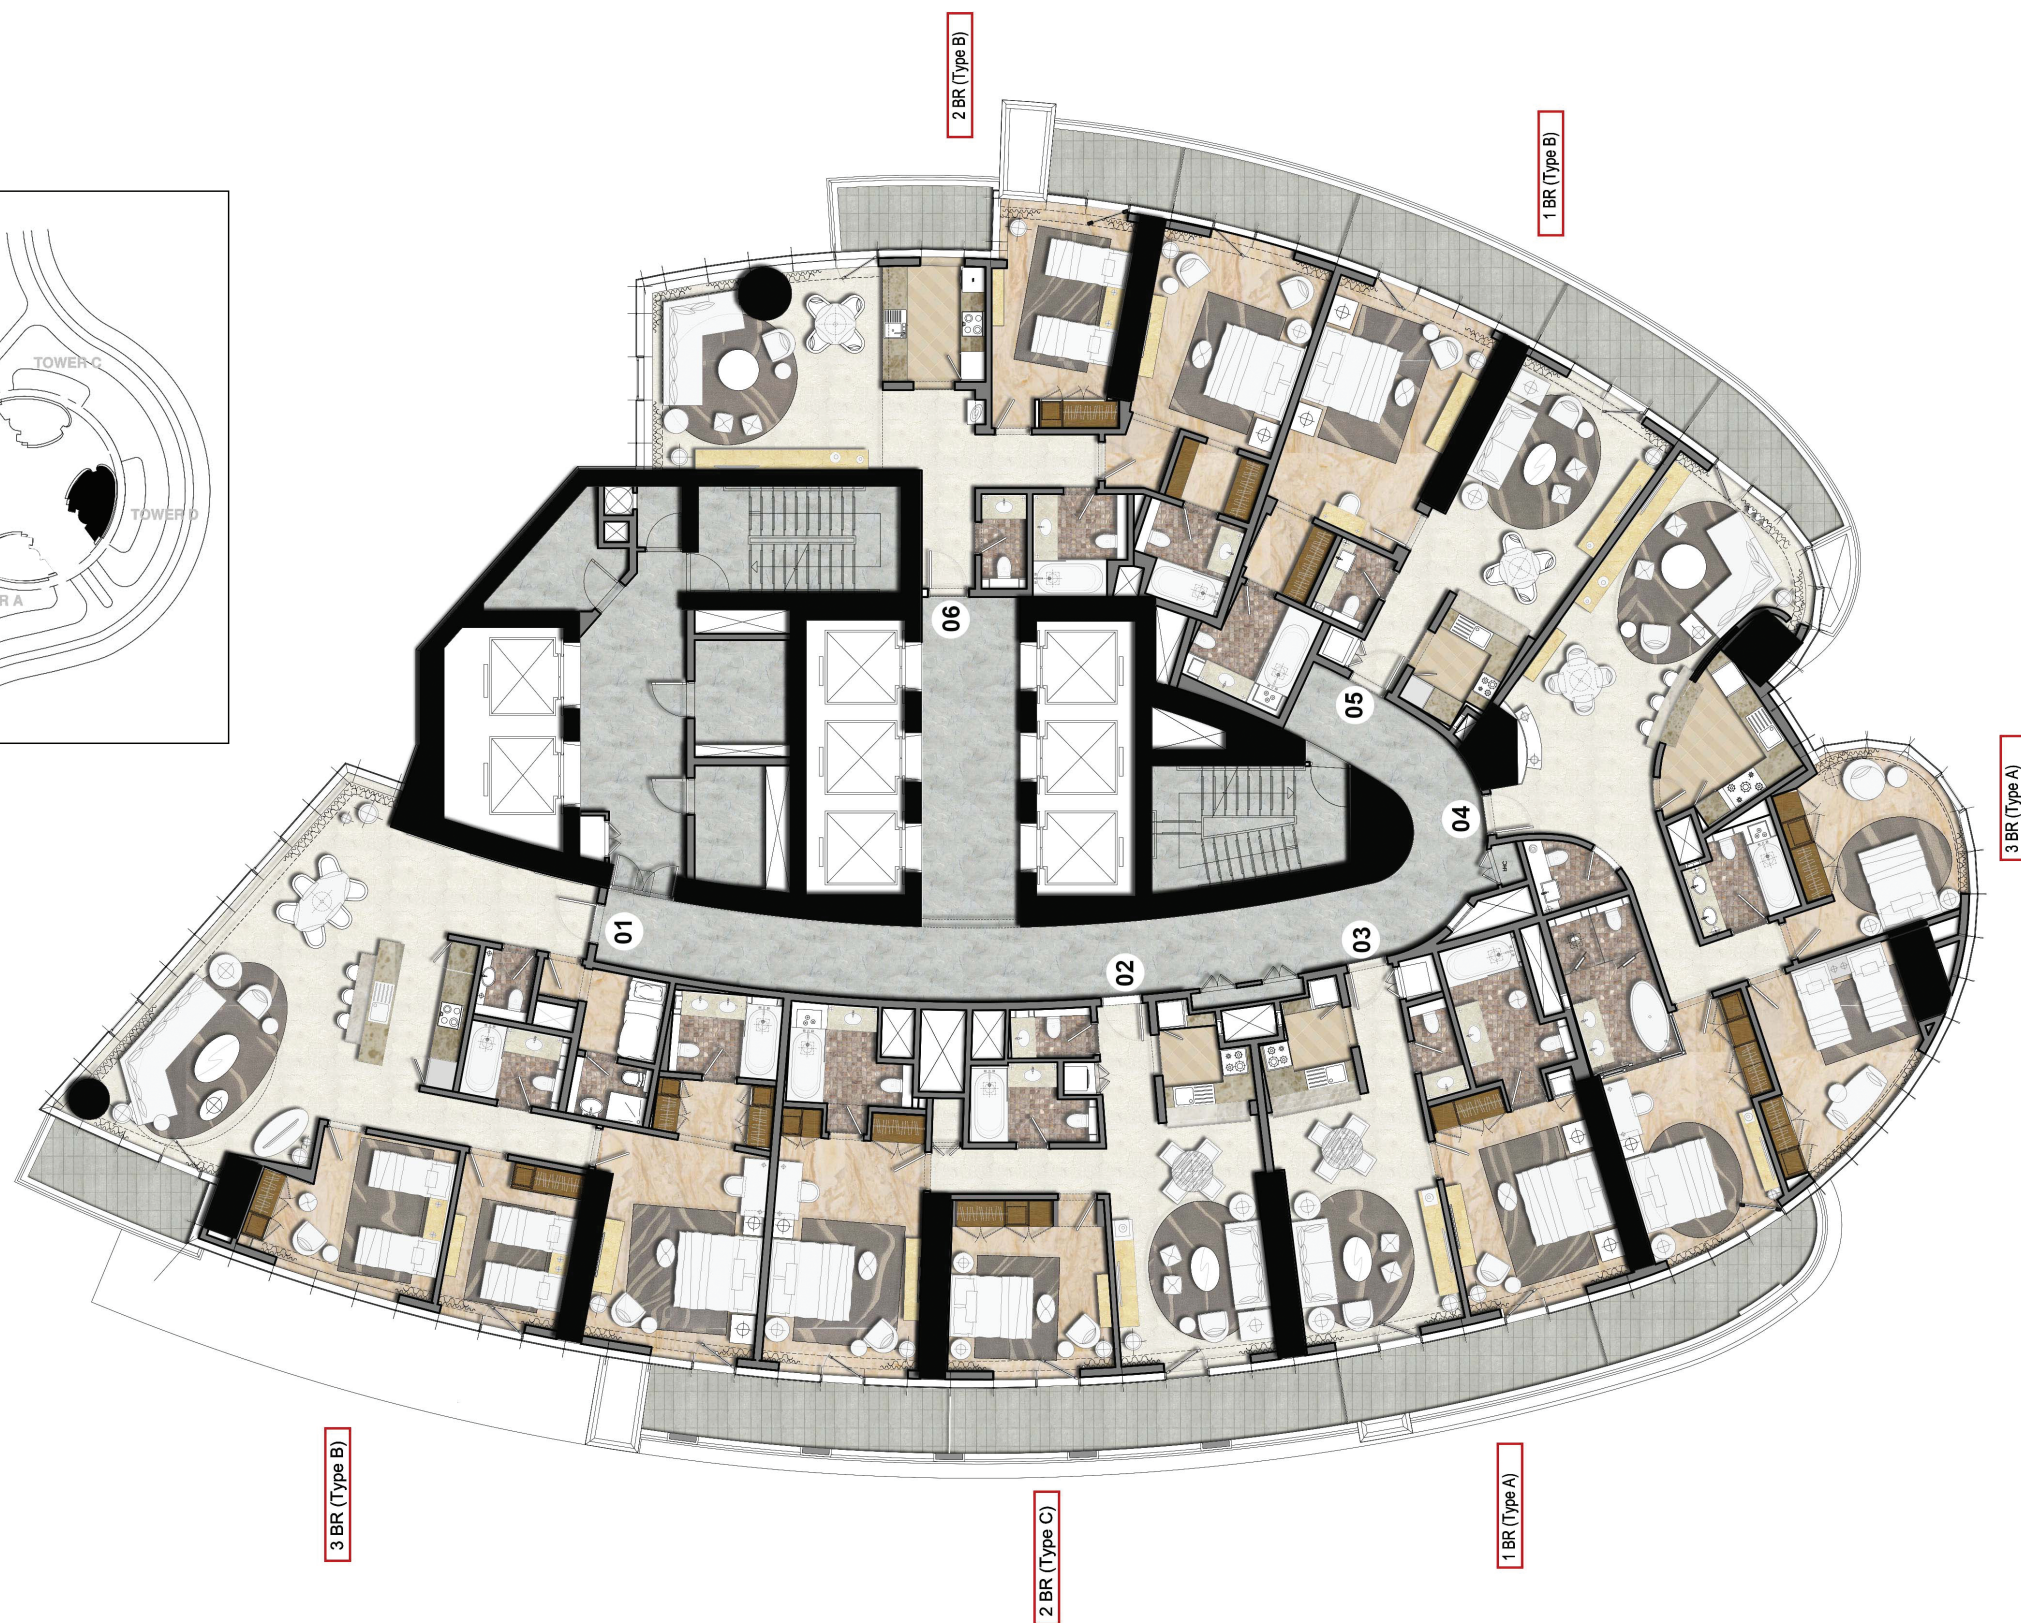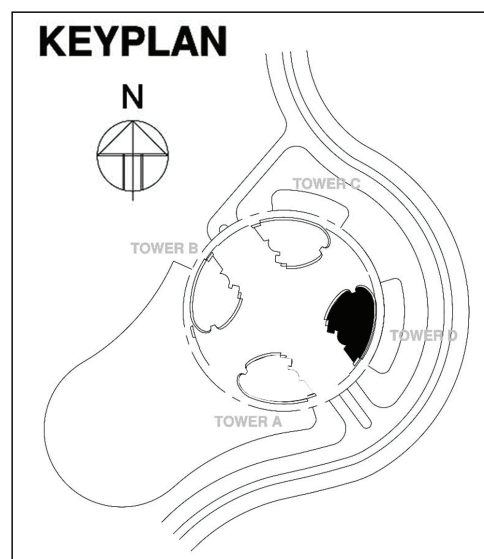

РОСКОШЬ КАК СТАНДАРТ

Свяжитесь с любым из наших офисов или посетите сайт damacproperties.com

ОБЪЕДИНЕННЫЕ АРАБСКИЕ ЭМИРАТЫ

Тел.: +971 4 301 9999
Почтовый ящик 2195, Дубай, ОАЭ

Дубай

Park Towers
Международный финансовый центр Дубая
Тел.: +971 4 376 3600
Факс: +971 4 373 1490
Адрес электронной почты: dubai@damacgroup.com

Центр продаж DAMAC Hills, ворота № 1

Улица Шейха Заида бен Хамдана
Аль Нахайяна
Тел.: +971 4 818 3300
Адрес электронной почты: dubai@damacgroup.com

КОРОЛЕВСТВО САУДОВСКАЯ АРАВИЯ

Эр-Рияд

DAMAC Towers Riyadh
Южная башня
Район Олайя
Шоссе Короля Фахда
PO Box 102460
Тел.: +966 11 835 0300
Адрес электронной почты: ksa@damacgroup.com

ЛИВАН

Каб. 1801, 18-й этаж
DAMAC Tower
Улица Омар Даук
Мина Эль-Хосн, центральный район Бейрута
Тел.: +961 81 647 200
Адрес электронной почты: beirut@damacgroup.com

КАТАР

Здание 90, район Нью-Солта
Улица Али бин Аби Талиб
Рядом с медицинским центром Omar bin Al Khattab
Тел.: +974 44 666 986
Факс: +974 44 554 576
Адрес электронной почты: doha@damacgroup.com

ИОРДАНИЯ

Улица Аль-Иститмар
Район Короля Абдаллы
Амман
Напротив ворот № 1 торгового центра Abdali
Тел.: +962 6 510 7000
Факс: +962 6 565 7896
Адрес электронной почты: amman@damacgroup.com

ВЕЛИКОБРИТАНИЯ

Бромптон-Роуд, 100, 4-й этаж
Напротив универмага Harrods
Найтсбридж, Лондон
SW3 1ER, Великобритания
Тел.: +44 (0) 207 590 8050
Адрес электронной почты: sales@damactower.co.uk

КИТАЙ

Пекин

Офисы 203, 205, 206
Masaui Centre
Улица Вангфуцзин-Ист, 8
Район Донгченг, Пекин
Китай, 100006
Тел.: +86 10 5989 8489

Шанхай

Комната 803
Корпус 2, 8-й этаж
Вест-Нандзинг Роуд, 1266
Район Дзингъян, Шанхай
Китай, 200040
Тел.: +86 21 6086 1266



Важные примечания:

Коммерческая недвижимость (включая гостиничные номера, гостиничные апартаменты, торговые и офисные помещения, а также парковочные и складские помещения при раздельной продаже) облагается налогом на добавленную стоимость (НДС) в размере 5 %. Жилая недвижимость налогом на добавленную стоимость не облагается (на данный момент). Вся информация о проекте верна на момент печати, но может быть изменена без предварительного уведомления.



/DAMACPropertiesOfficial



/DAMACOfficial



/DAMACOfficial



DAMAC Properties



/DAMACOfficial

DAMACPROPERTIES.COM

0